

令和6年度 R6－8号
新産業廃棄物最終処分場建設工事

設 計 図 面

[実 施]

公益財団法人 宮城県環境事業公社

令和6年度 R6－8号 新産業廃棄物最終処分場建設工事 [実施]

図 面 目 録

図面番号	図 面 名	縮 尺	葉 数	図面番号	図 面 名	縮 尺	葉 数
1	位置図	1：25,000	1	57 ～ 59	浸出水集排水施設構造図(1)～(3)	図 示	3
2	現況平面図	1：2,000	1	60 ～ 62	浸出水切替柵配筋図(1)～(3)	1：20	3
3	計画平面図	1：2,000	1	63	埋立ガス処理設備構造図	1：30	1
4	平場施設配置平面図	1：300	1	64	小段排水工計画平面図	1：1,000	1
5	埋立地標準断面図	1：500	1	65 ～ 67	小段排水工構造図(1)～(3)	図 示	3
6	一次造成計画平面図	1：1,000	1	68	雨水排水計画平面図	1：1,000	1
7	二次造成計画平面図	1：1,000	1	69 ～ 77	自由勾配側溝縦断面図(1)～(9)	図 示	9
8	埋立地縦断面図	V=1：200 H=1：1,000	1	78	放流管 10 平面縦断面図	1：200	1
9 ～ 17	一次造成計画断面図(1)～(9)	1：1,000	9	79	放流管 26 平面縦断面図	1：200	1
18 ～ 26	二次造成計画断面図(1)～(9)	1：1,000	9	80 ～ 85	排水構造図(1)～(6)	図 示	6
27	浸出水調整槽①周り造成計画平面図	1：500	1	86	平場雨水排水計画平面図	1：300	1
28 ～ 32	浸出水調整槽①周り造成計画断面図(1)～(5)	1：300	5	87 ～ 89	平場自由勾配側溝縦断面図(1)～(3)	V=1：20 H=1：100	3
33	道路平面図	1：1,000	1	90 ～ 91	平場排水工構造図(1)～(2)	1：20	2
34 ～ 35	搬入道路縦断面図(1)～(2)	V=1：200 H=1：1,000	2	92	浸出水調整槽①周り 雨水排水平面図	1：500	1
36 ～ 37	管理道路縦断面図(1)～(2)	V=1：200 H=1：1,000	2	93 ～ 94	浸出水調整槽①周り 自由勾配側溝縦断面図(1)～(2)	V=1：20 H=1：100	2
38 ～ 39	場内道路縦断面図(1)～(2)	V=1：200 H=1：1,000	2	95	浸出水調整槽①周り 放流管 6 平面縦断面図	図 示	1
40 ～ 41	防災調整池管理道路縦断面図(1)～(2)	V=1：200 H=1：1,000	2	96	浸出水調整槽①周り 排水構造図	1：20	1
42 ～ 43	搬入道路標準断面図(1)～(2)	1：30	2	97 ～ 107	浸出水調整槽① 構造図(1)～(11)	図 示	11
44	管理道路標準断面図	1：30	1	108 ～ 110	浸出水調整槽① EPS配置平面図(1)～(3)	1：200	3
45	場内道路標準断面図	1：30	1	111 ～ 112	浸出水調整槽① EPS配置断面図(1)～(2)	1：200	2
46	防災調整池管理道路標準断面図	1：30	1	113 ～ 115	浸出水調整槽① EPS間詰め詳細図(1)～(3)	1：150	3
47	平場道路標準断面図	1：30	1	116	浸出水調整槽① コンクリート床版平面図	1：200	1
48	道路設備平面図	1：1,000	1	117 ～ 123	浸出水調整槽① EPS配置平面詳細図(1)～(7)	1：200	7
49	道路設備構造図	図 示	1	124 ～ 126	浸出水調整槽① EPS詳細構造図(1)～(3)	図 示	3
50	地下水集排水施設計画平面図	1：1,000	1	127	浸出水調整槽① 防草シート詳細図	図 示	1
51	地下水集排水施設構造図	1：20	1	128	浸出水調整槽① 仮設工計画平面図	1：200	1
52	遮水工計画平面図	1：1,000	1	129	浸出水調整槽① 仮設工計画断面図	図 示	1
53	底部遮水工計画平面図	1：1,000	1	130 ～ 132	浸出水調整槽① 仮設工計画配置図(1)～(3)	1：150	3
54 ～ 55	遮水工構造図(1)～(2)	図 示	2	133	浸出水調整槽① 地山補強土工展開図	1：100	1
56	浸出水集排水施設・ガス処理設備計画平面図	1：1,000	1	134 ～ 135	浸出水調整槽① 地山補強土工構造図(1)～(2)	図 示	2

令和6年度 R6－8号 新産業廃棄物最終処分場建設工事 [実施]

図 面 目 録

図面番号	図 面 名	縮 尺	葉 数	図面番号	図 面 名	縮 尺	葉 数
136 ～ 141	浸出水調整槽① 施工計画図[案](1)～(6)	1：300	6	283	上下水道工 標準横断図	1：100	1
142 ～ 163	浸出水調整槽① 配筋図(1)～(22)	1：200	22	284	上下水道工 土工・管布設工標準図	1：20	1
164 ～ 190	浸出水調整槽① 鉄筋加工図(1)～(27)	1：50	27	285	上下水道工 建込み簡易土留工標準図	1：20	1
191	浸出水調整槽② 平面図	1：300	1	286	上下水道工 1号組立マンホール・副管取付構造図	1：20	1
192 ～ 194	浸出水調整槽② 横断図(1)～(3)	1：200	3	287	上下水道工 0号組立マンホール・副管取付構造図	1：20	1
195 ～ 198	浸出水調整槽② 構造図(1)～(4)	図 示	4	288	上下水道工 塩ビ製排水柵構造図	1：10	1
199 ～ 200	浸出水調整槽② 階段工構造図(1)～(2)	図 示	2	289	上下水道工 No.排水5-1 マンホールソフ人孔構造図	1：20	1
201 ～ 205	浸出水調整槽② 地下水集排水工計画図(1)～(5)	図 示	5	290 ～ 291	上下水道工 配管平面図(1)～(2)	図 示	2
206 ～ 208	浸出水調整槽② 仮設道路計画図[案](1)～(3)	1：200	3	292 ～ 298	上下水道工 配管詳細図(1)～(7)	図 示	7
209 ～ 253	浸出水調整槽② 配筋図(1)～(45)	図 示	45	299	上下水道工 空気弁設置詳細図・給水接続標準図	図 示	1
254	推進工 全体平面図	1：1,000	1	300	防火水槽構造図[参考図]	図 示	1
255	推進工 平面・縦断図	図 示	1	301	門・囲障設備、飛散防止設備平面図	1：1,000	1
256	推進工 縦断図	V=1：250 H=1：250	1	302 ～ 303	門・囲障設備、飛散防止設備構造図(1)～(2)	1：30	2
257	推進工 横断図	1：100	1	304 ～ 305	門扉配筋図(1)～(2)	1：30	2
258	推進工 推進管φ1800管割図	1：200	1	306	隣接地敷地境界囲障計画平面図	1：500	1
259	推進工 発進立坑構造図	1：50	1	307	株式会社ホクエツ境界部囲障計画図	1：500	1
260	推進工 到達立坑構造図	1：50	1	308	鋼板塀構造図	1：20	1
261	推進工 発進立坑地盤改良図	1：50	1	309	洗車設備平面図	1：1,000	1
262	推進工 到達立坑地盤改良図	1：50	1	310 ～ 312	洗車設備構造図(1)～(3)	図 示	3
263	推進工 推進仮設備図[案]	1：50	1	313 ～ 315	トラックスケール詳細図(1)～(3)[参考図]	図 示	3
264 ～ 265	推進工 作業ヤード図[案](1)～(2)	1：200	2	316 ～ 317	トラックスケールピット配筋図(1)～(2)[参考図]	1：30	2
266	推進工 平面・縦断図（雨水導水管）	図 示	1	318	小型重力式擁壁構造図	図 示	1
267	推進工 推進仮設備図[案]（雨水導水管）	1：30	1	319	平場舗装平面図	1：300	1
268	推進工 雨水導水管仮設図[案]	1：150	1	320	外構施設配置平面図	1：300	1
269 ～ 271	推進工 越流堤構造図(1)～(3)	図 示	3	321 ～ 322	植栽仕様図(1)～(2)	図 示	2
272	推進工 浸出水導水管構造図	1：200	1	323 ～ 324	立札・案内板構造図(1)～(2)	1：20	2
273	推進工 鞘管内排水管構造図	1：10	1	325 ～ 328	区画線平面図(1)～(4)	1：300	4
274	上下水道工 污水管系統図	1：2,000	1	329 ～ 330	外構施設詳細図(1)～(2)	図 示	2
275 ～ 281	上下水道工 平面図・縦断図 放流管(1)～(7)	V=1：100 H=1：500	7	331 ～ 333	地下水井戸構造図(1)～(3)	図 示	3
282	上下水道工 平面図・縦断図 排水管	V=1：100 H=1：500	1	334	沈下板配置図・構造図	図 示	1


令和6年度 R6-8号 新産業廃棄物最終処分場建設工事 [実施]

目 次

[illegible]

位置図


S=1:25000

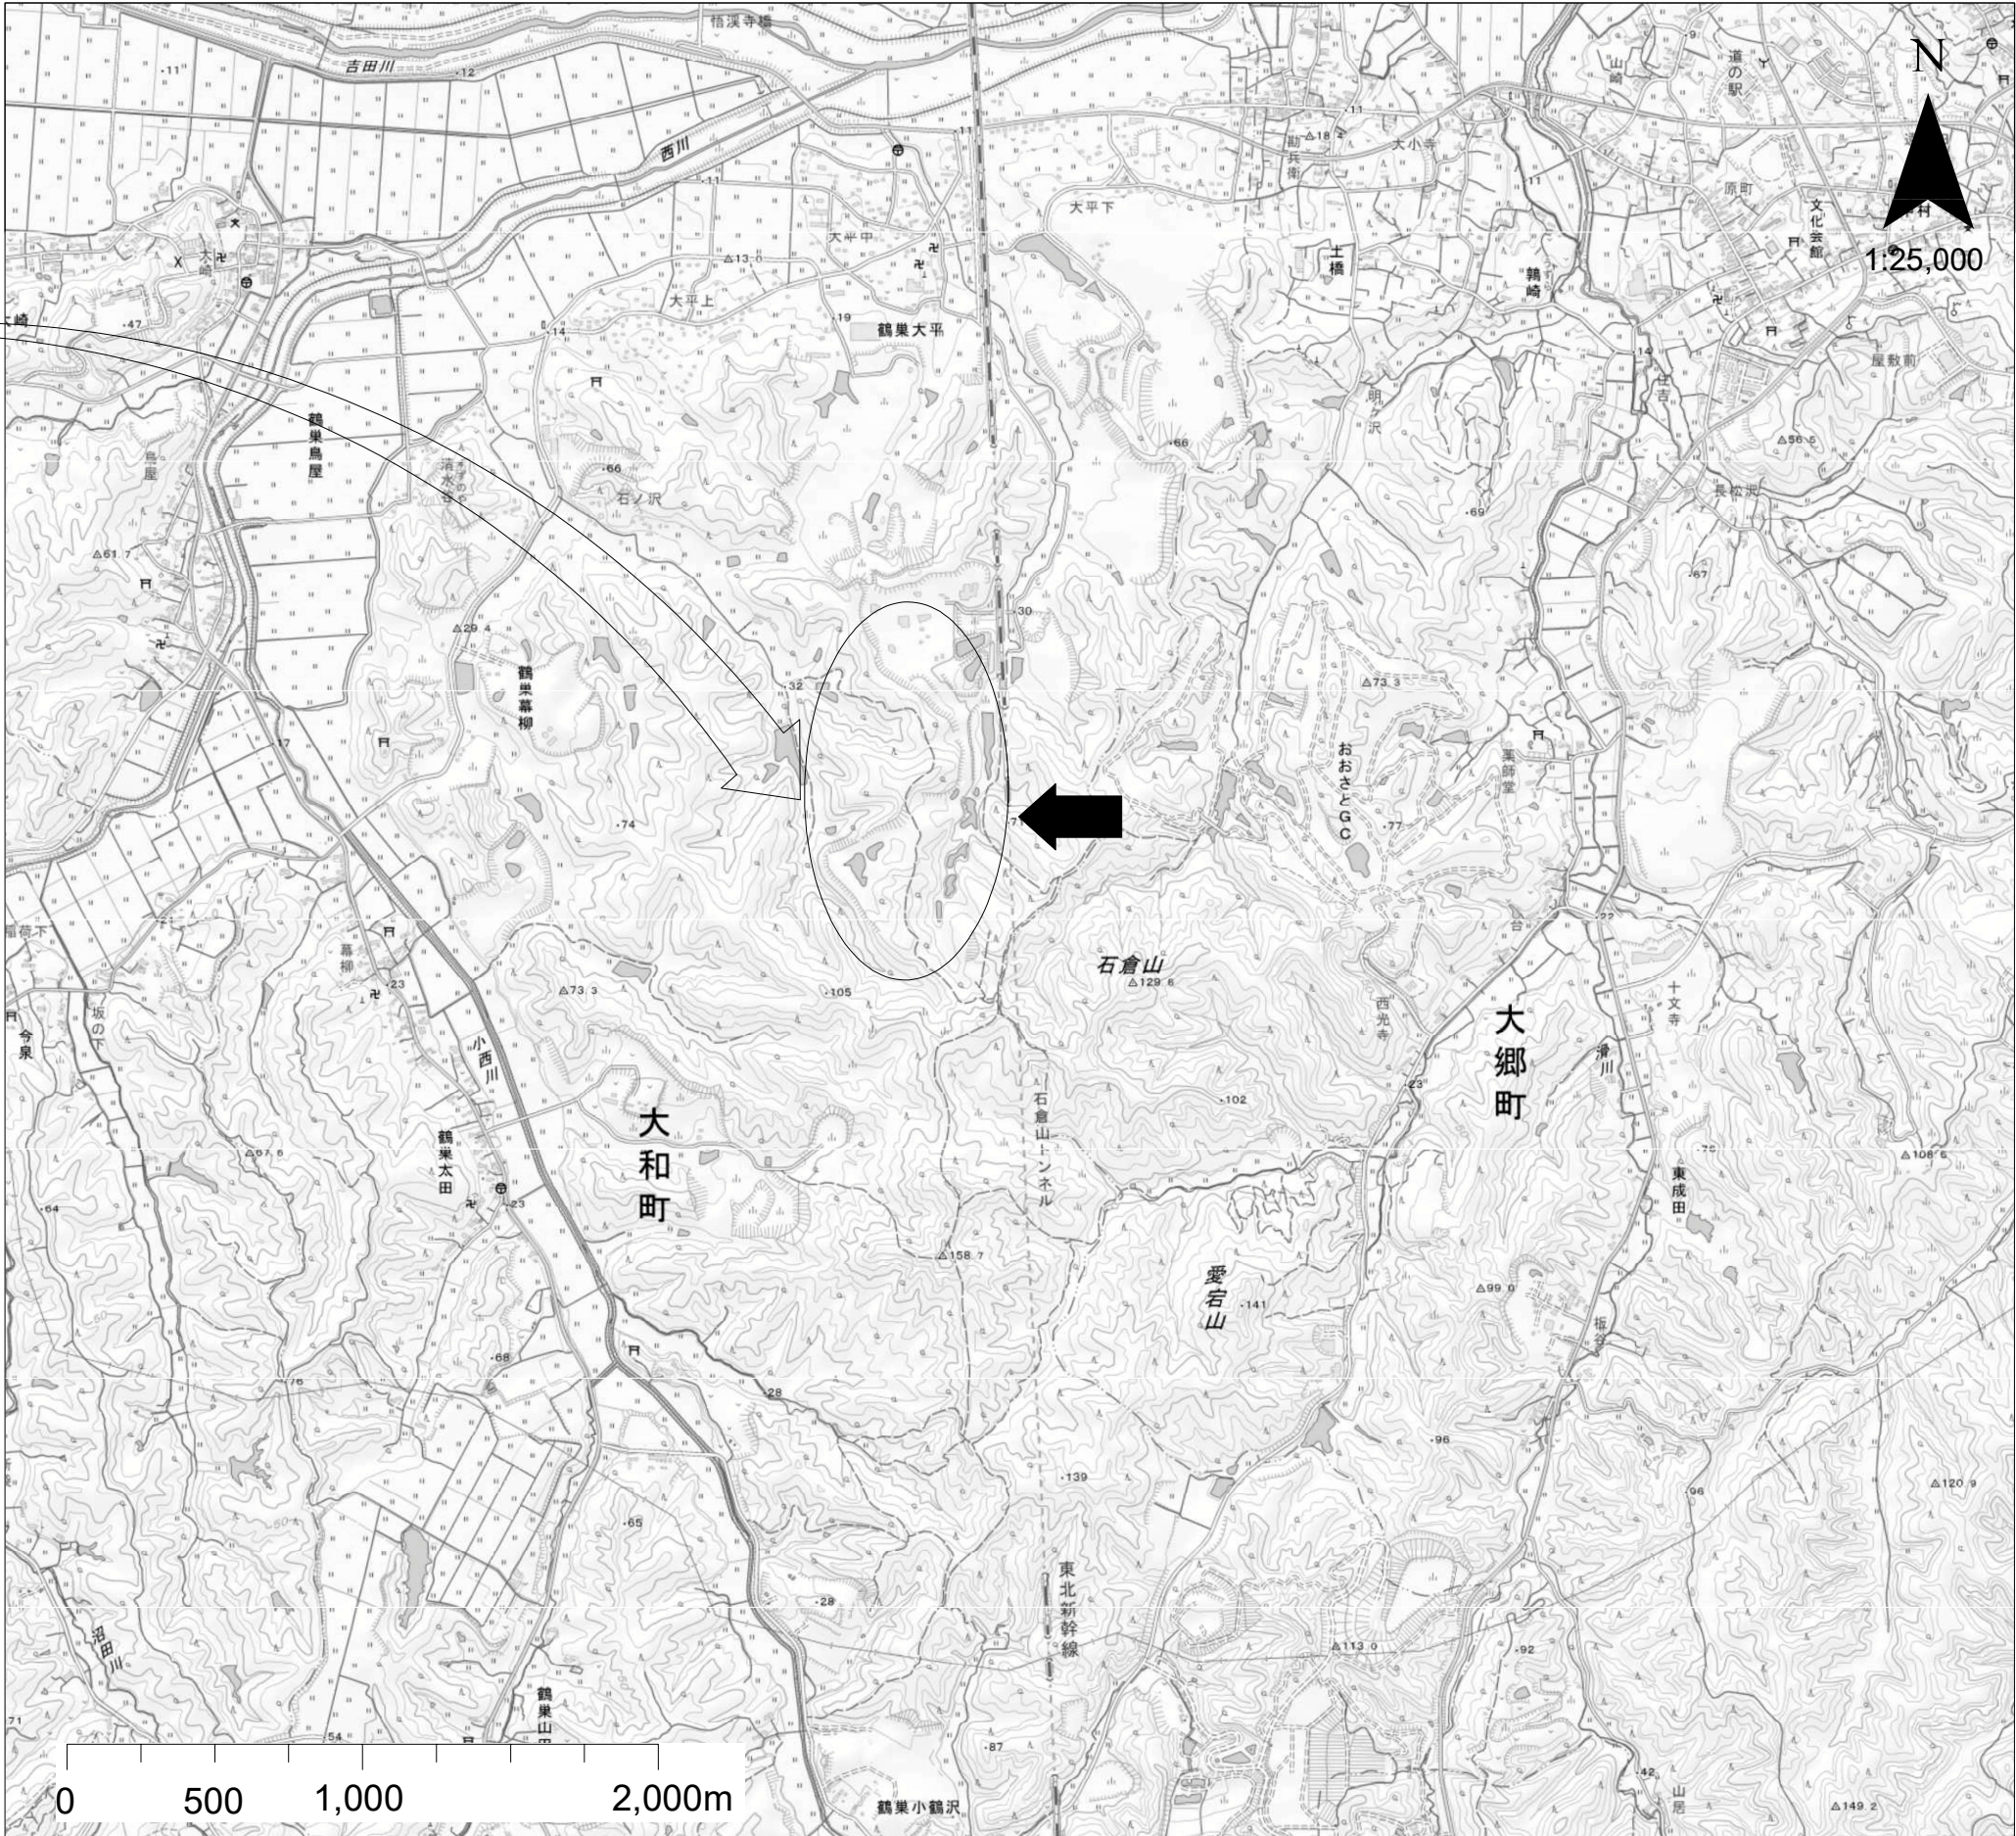

業 務 名	黒川市 -大和町鶴巣大平・幕柳 地内		
施工地名	第R6-8号		
工 事 名	新産業廃棄物最終処分場建設工事		
図 面 名	位置図		
縮 尺	1 : 25000	位置No.	
設 計 者			令和6年度
(公財) 宮城県環境事業公社	図番	1 / 385	

現況平面図



S=1:2000

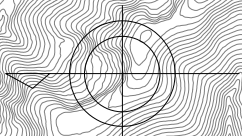

業 務 名			
施工地名	黒川市	大和町鶴巣大平・幕柳	地内
工 事 名	第R6-8号 新産業廃棄物最終処分場建設工事		
図 面 名	現況平面図		
縮 尺	1 : 2000	位置 No.	
設 計 者		設計 年度	令和 6 年度
(公財) 宮城県環境事業公社	図番	2 / 385	

計画平面図



S=1:2000

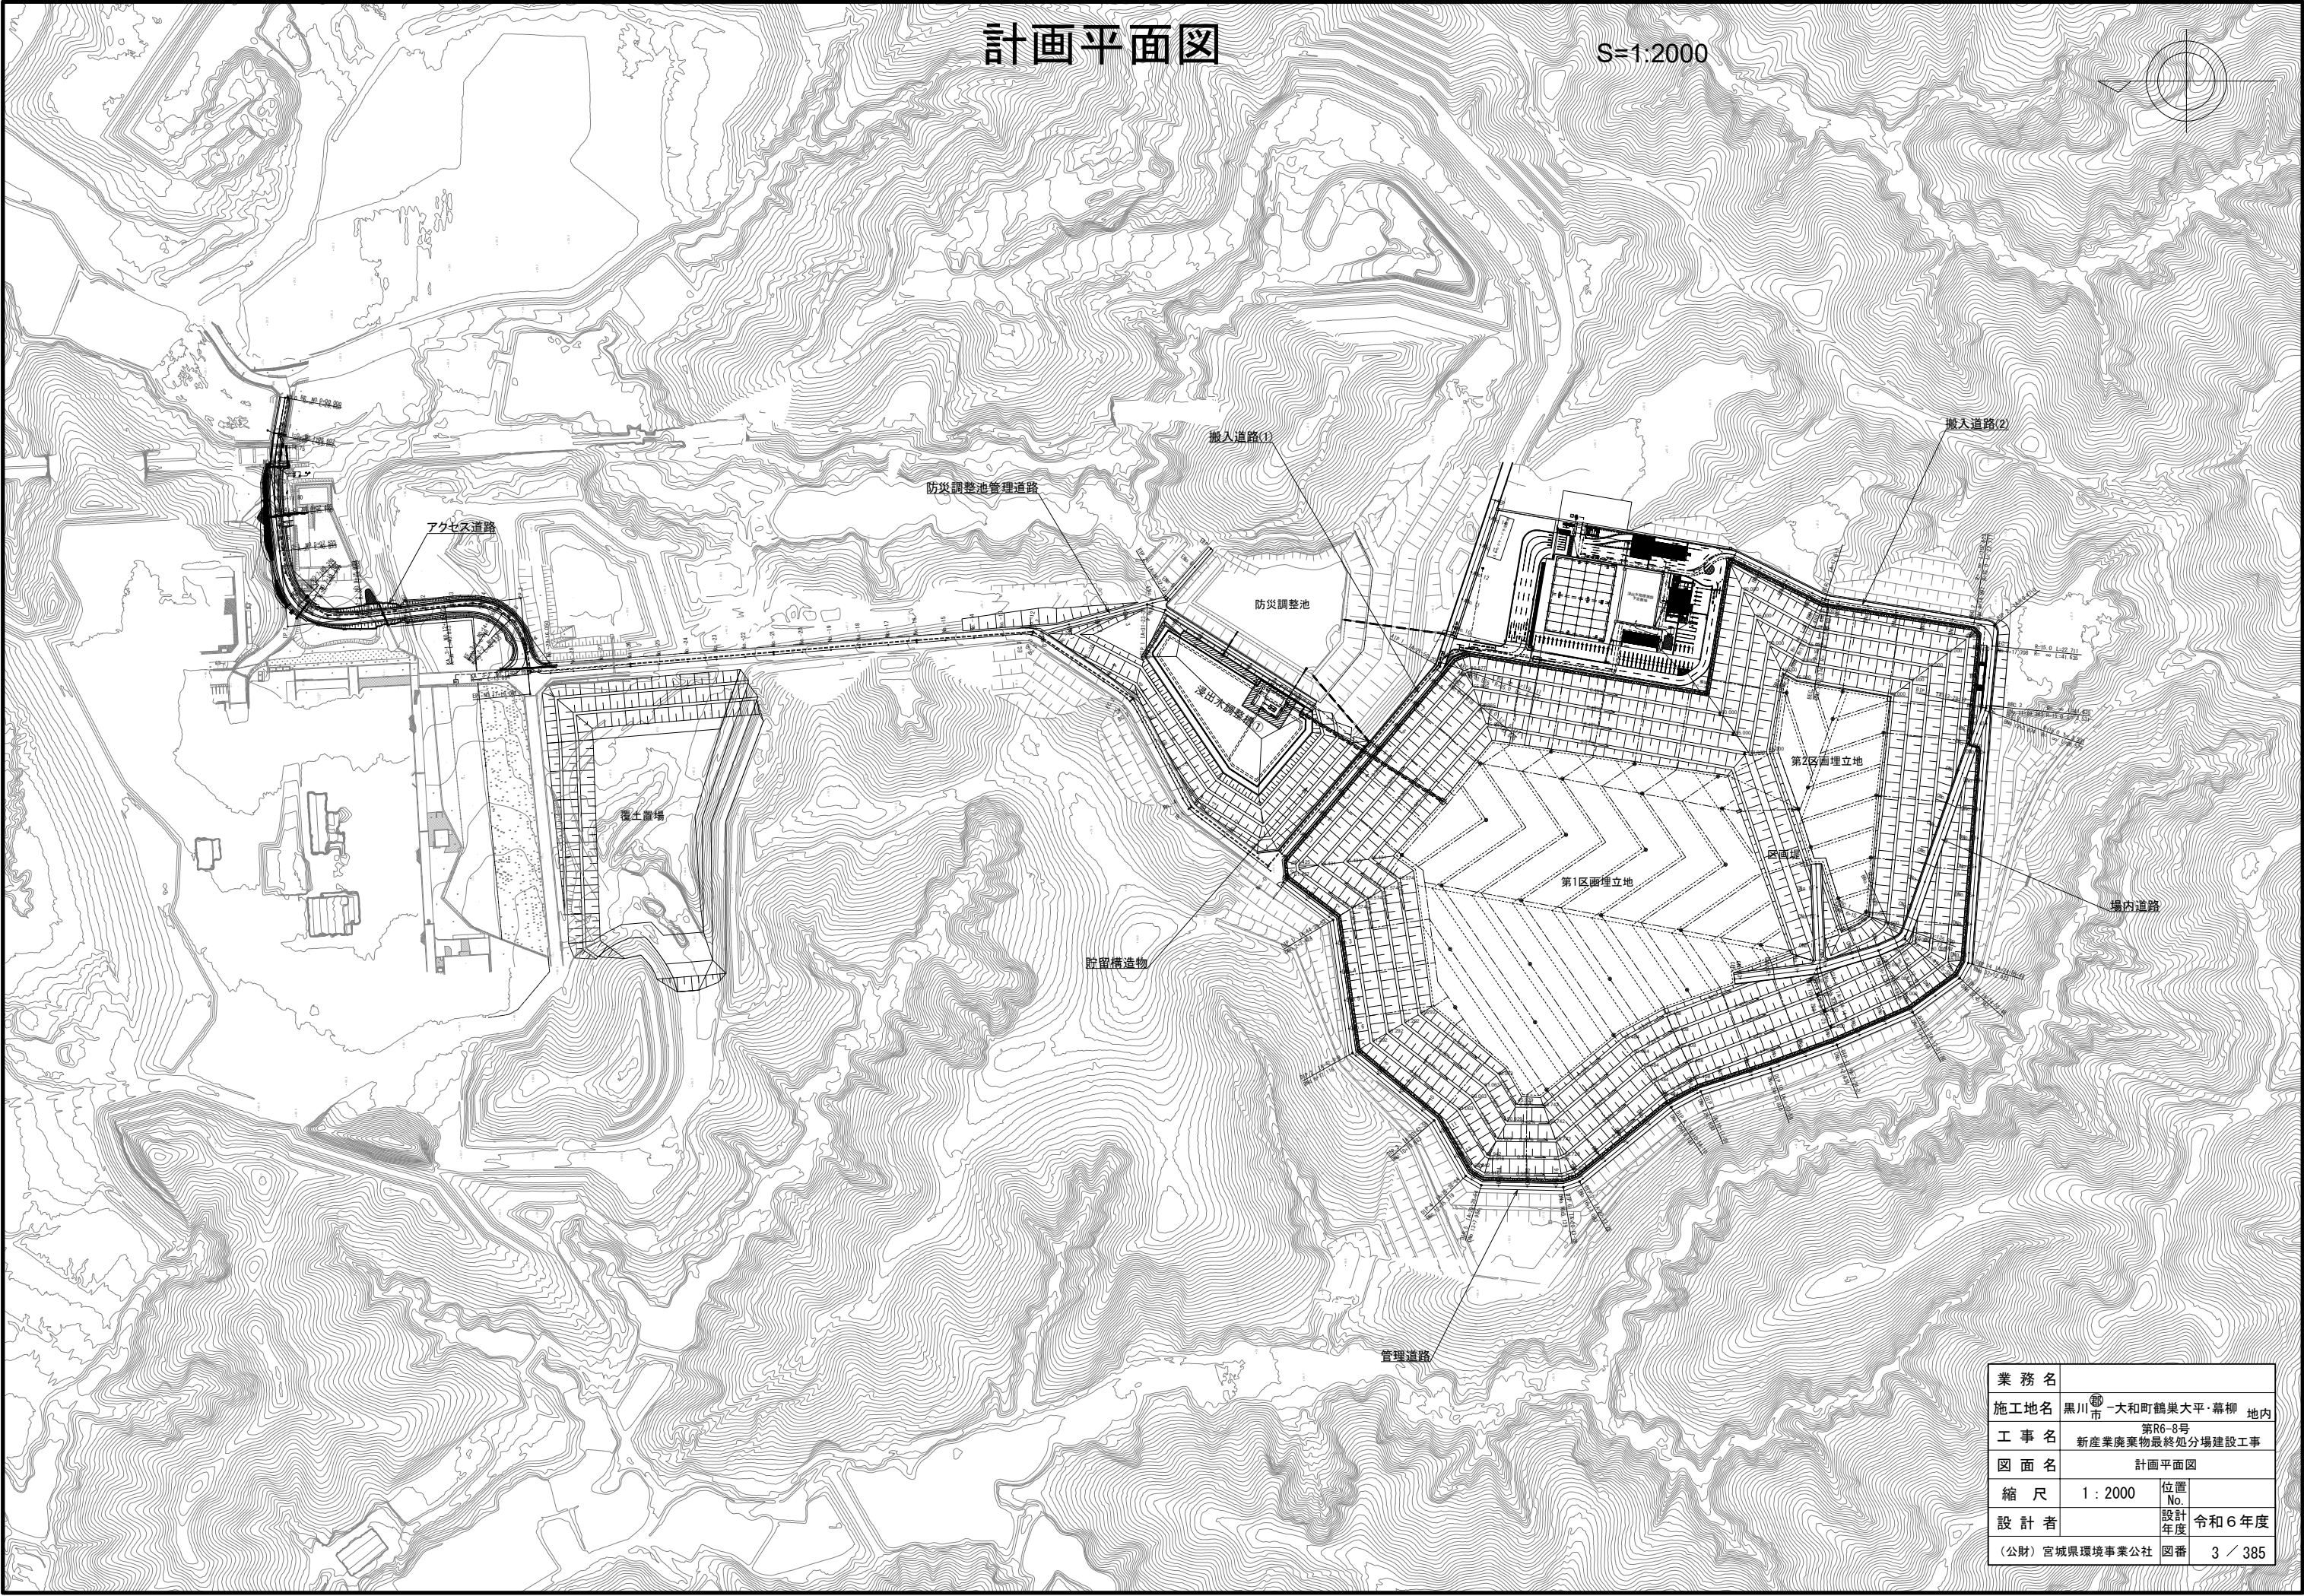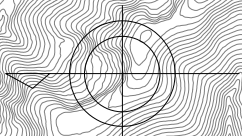

業務名			
施工地名	黒川市	大和町鶴巣大平・幕柳	地内
工事名	第R6-8号 新産業廃棄物最終処分場建設工事		
図面名	計画平面図		
縮尺	1:2000	位置 No.	
設計者		設計 年度	令和6年度
(公財)宮城県環境事業公社	図番	3	385



平場施設配置平面図

S=1:300

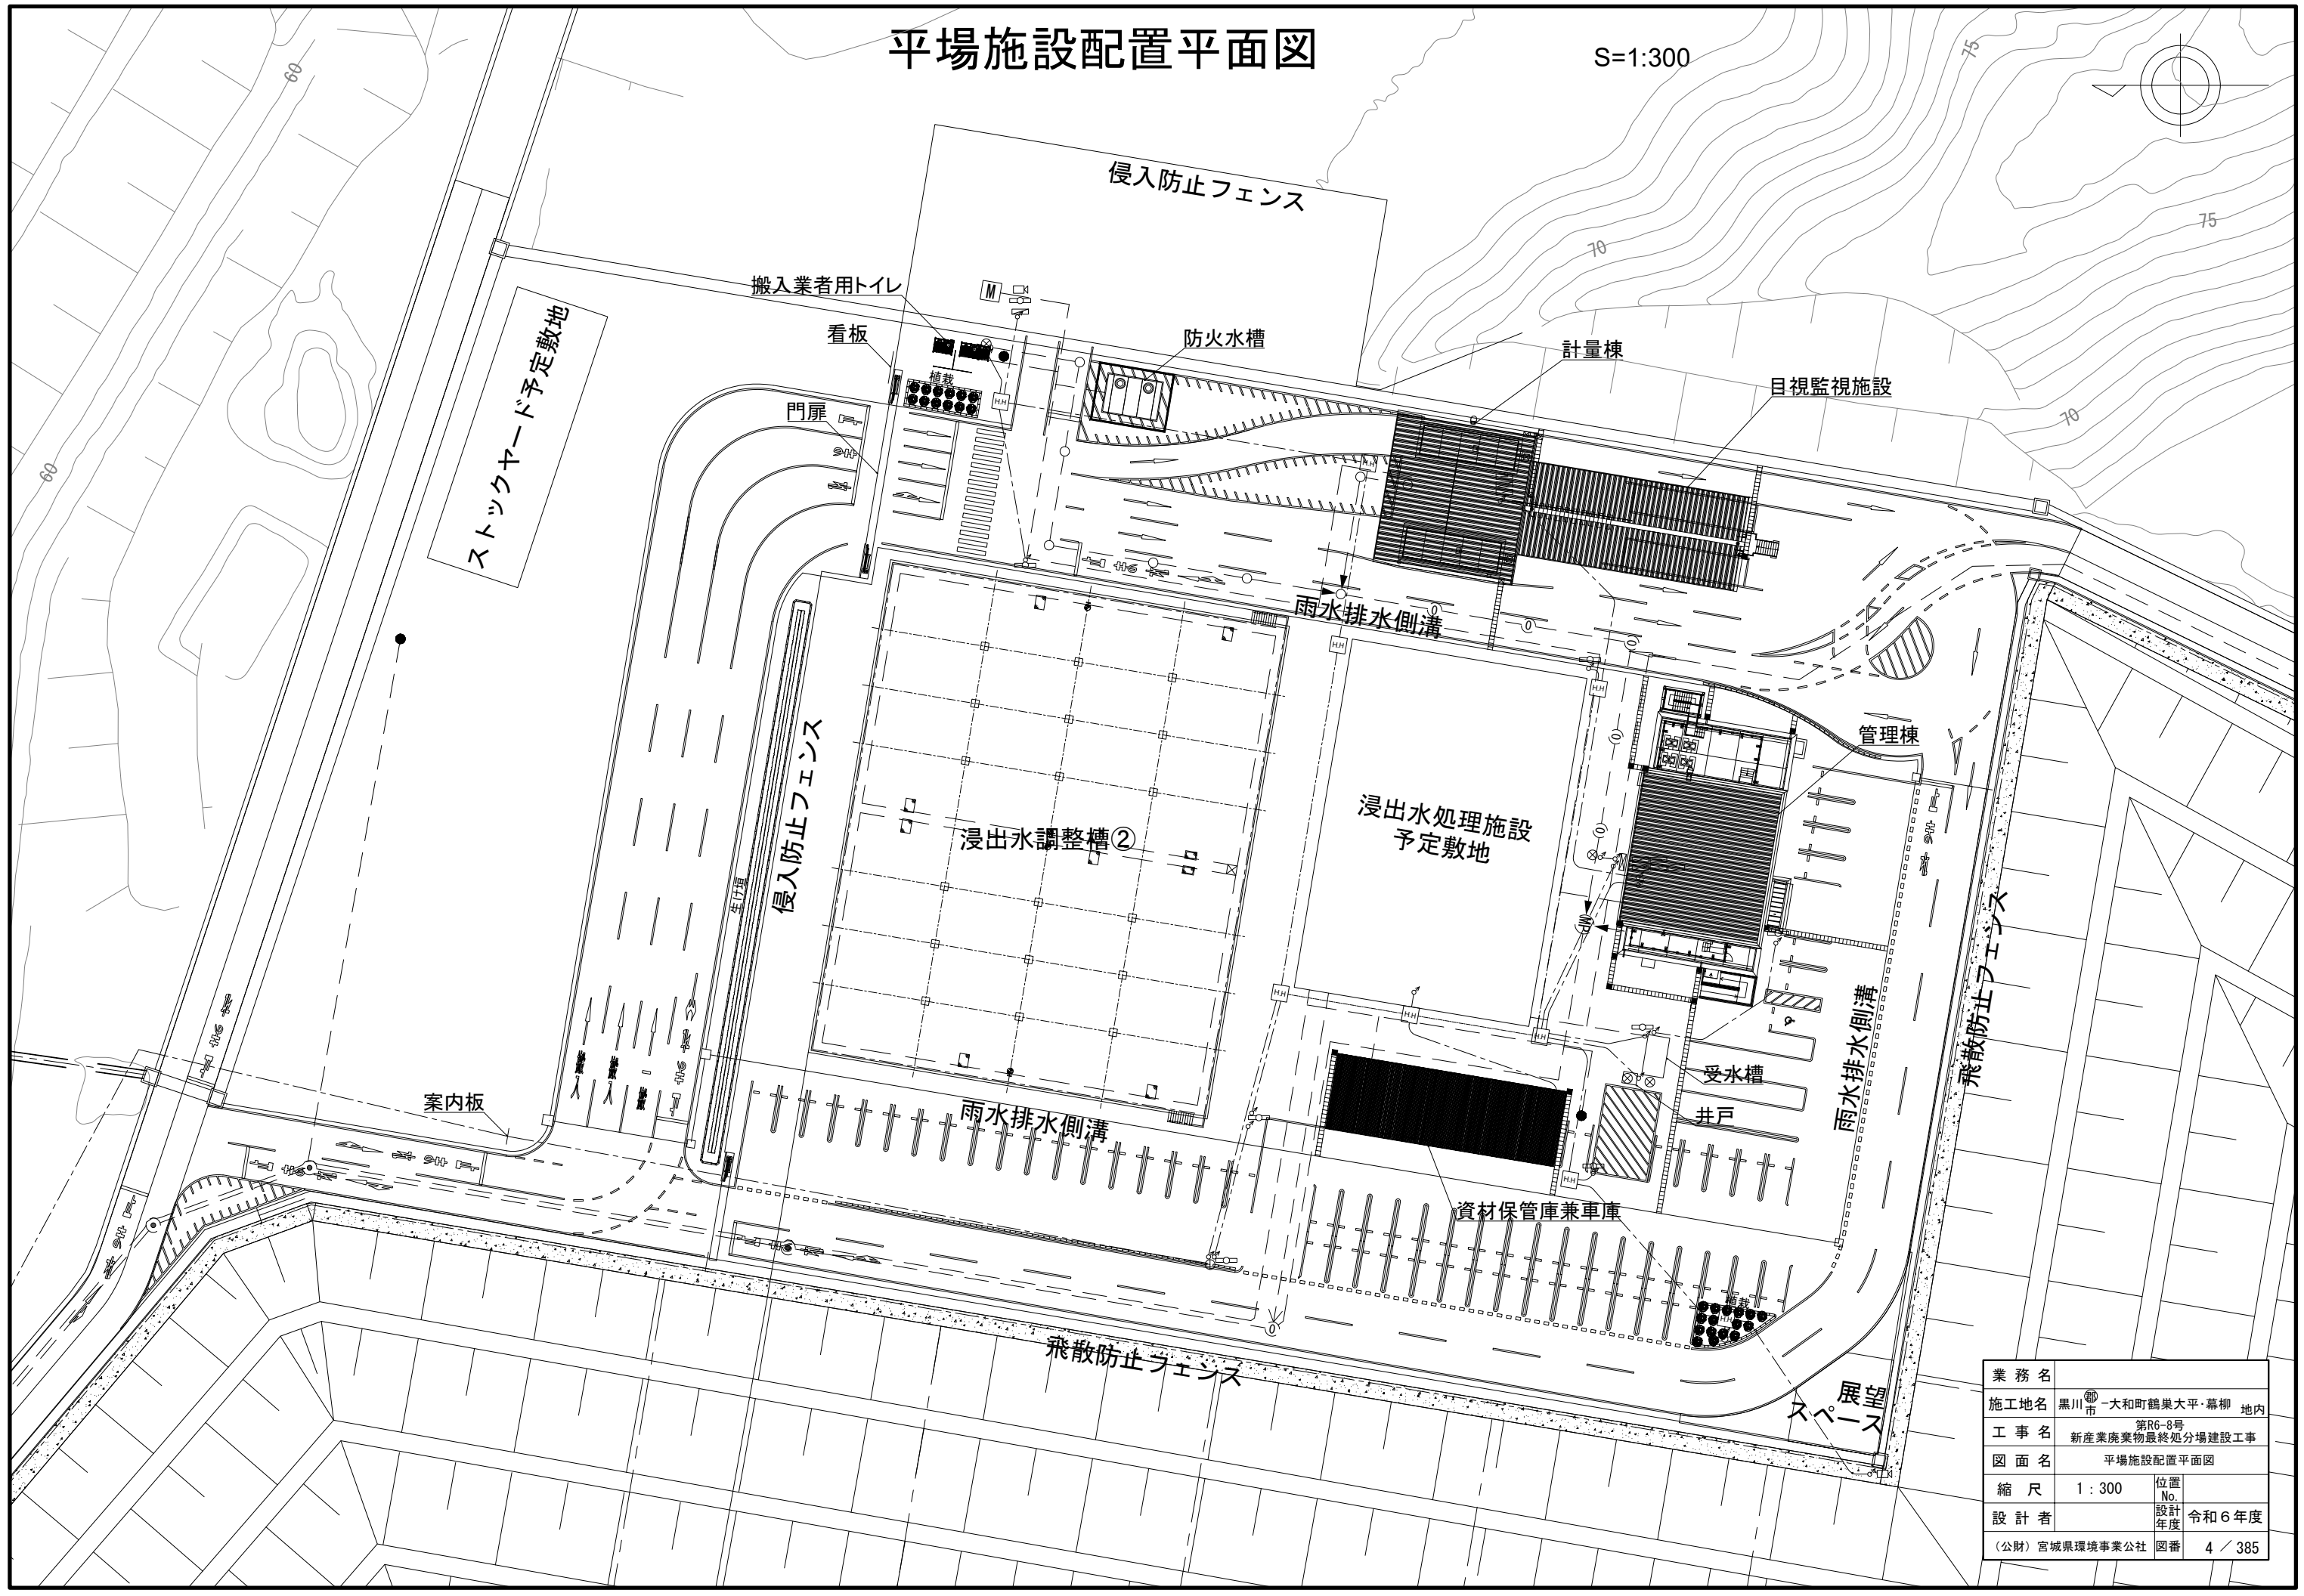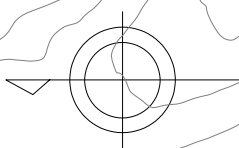


業務名			
施工地名	黒川市	大和町鶴巣大平・幕柳	地内
工事名	第R6-8号 新産業廃棄物最終処分場建設工事		
図面名	平場施設配置平面図		
縮尺	1:300	位置No.	
設計者		設計年度	令和6年度
(公財)宮城県環境事業公社	図番	4	385

S=1:500

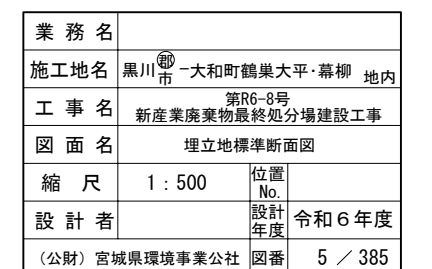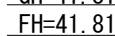FH=43.35

一次造成計画平面図

S=1:1000

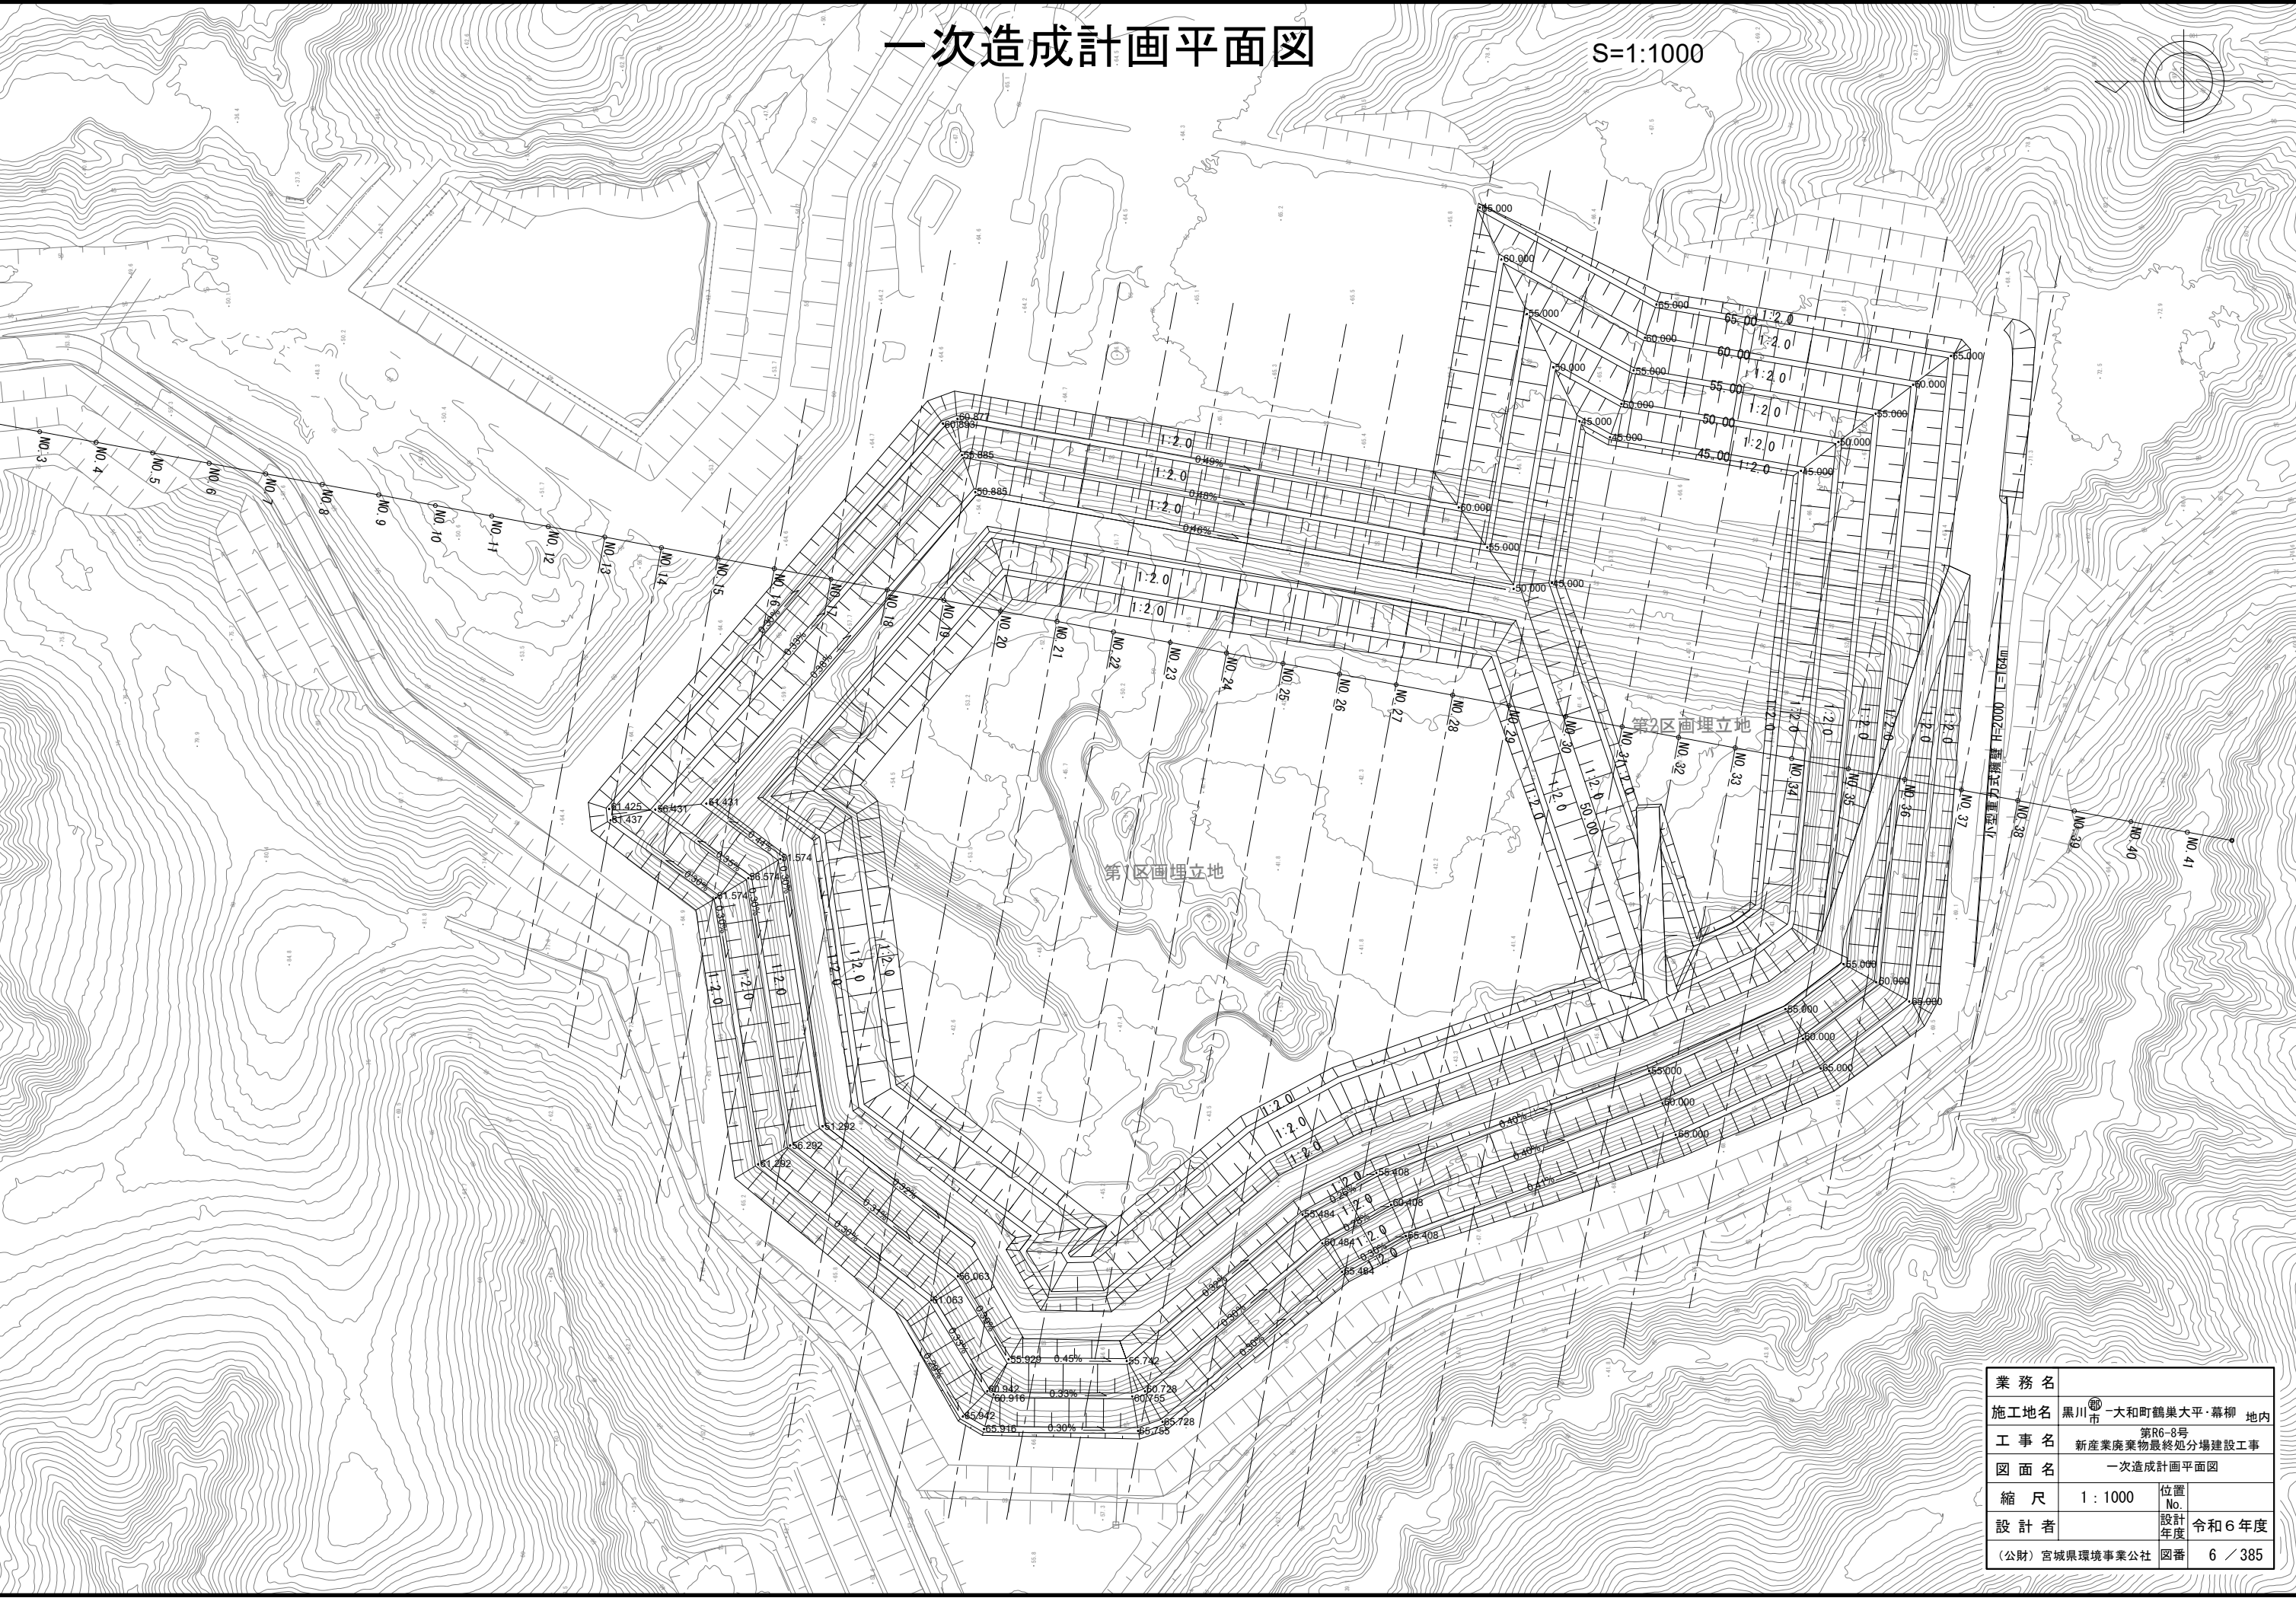

業務名			
施工地名	黒川市 一和町鶴巢大平・幕柳 地内		
工事名	第R6-8号 新産業廃棄物最終処分場建設工事		
図面名	一次造成計画平面図		
縮尺	1 : 1000	位置 No.	
設計者		設計 年度	令和6年度
(公財)宮城県環境事業公社	図番	6 / 385	

二次造成計画平面図


S=1:1000



業務名			
施工地名	黒川 ^市 一大和町鶴業大平・幕柳 地内		
工事名	第R6-8号 新産業廃棄物最終処分場建設工事		
図面名	二次造成計画平面図		
縮尺	1 : 1000	位置 No.	
設計者		設計 年度	令和6年度
(公財) 宮城県環境事業公社		図番	7 / 385

埋立地縦断面図


V=1:200
H=1:1000

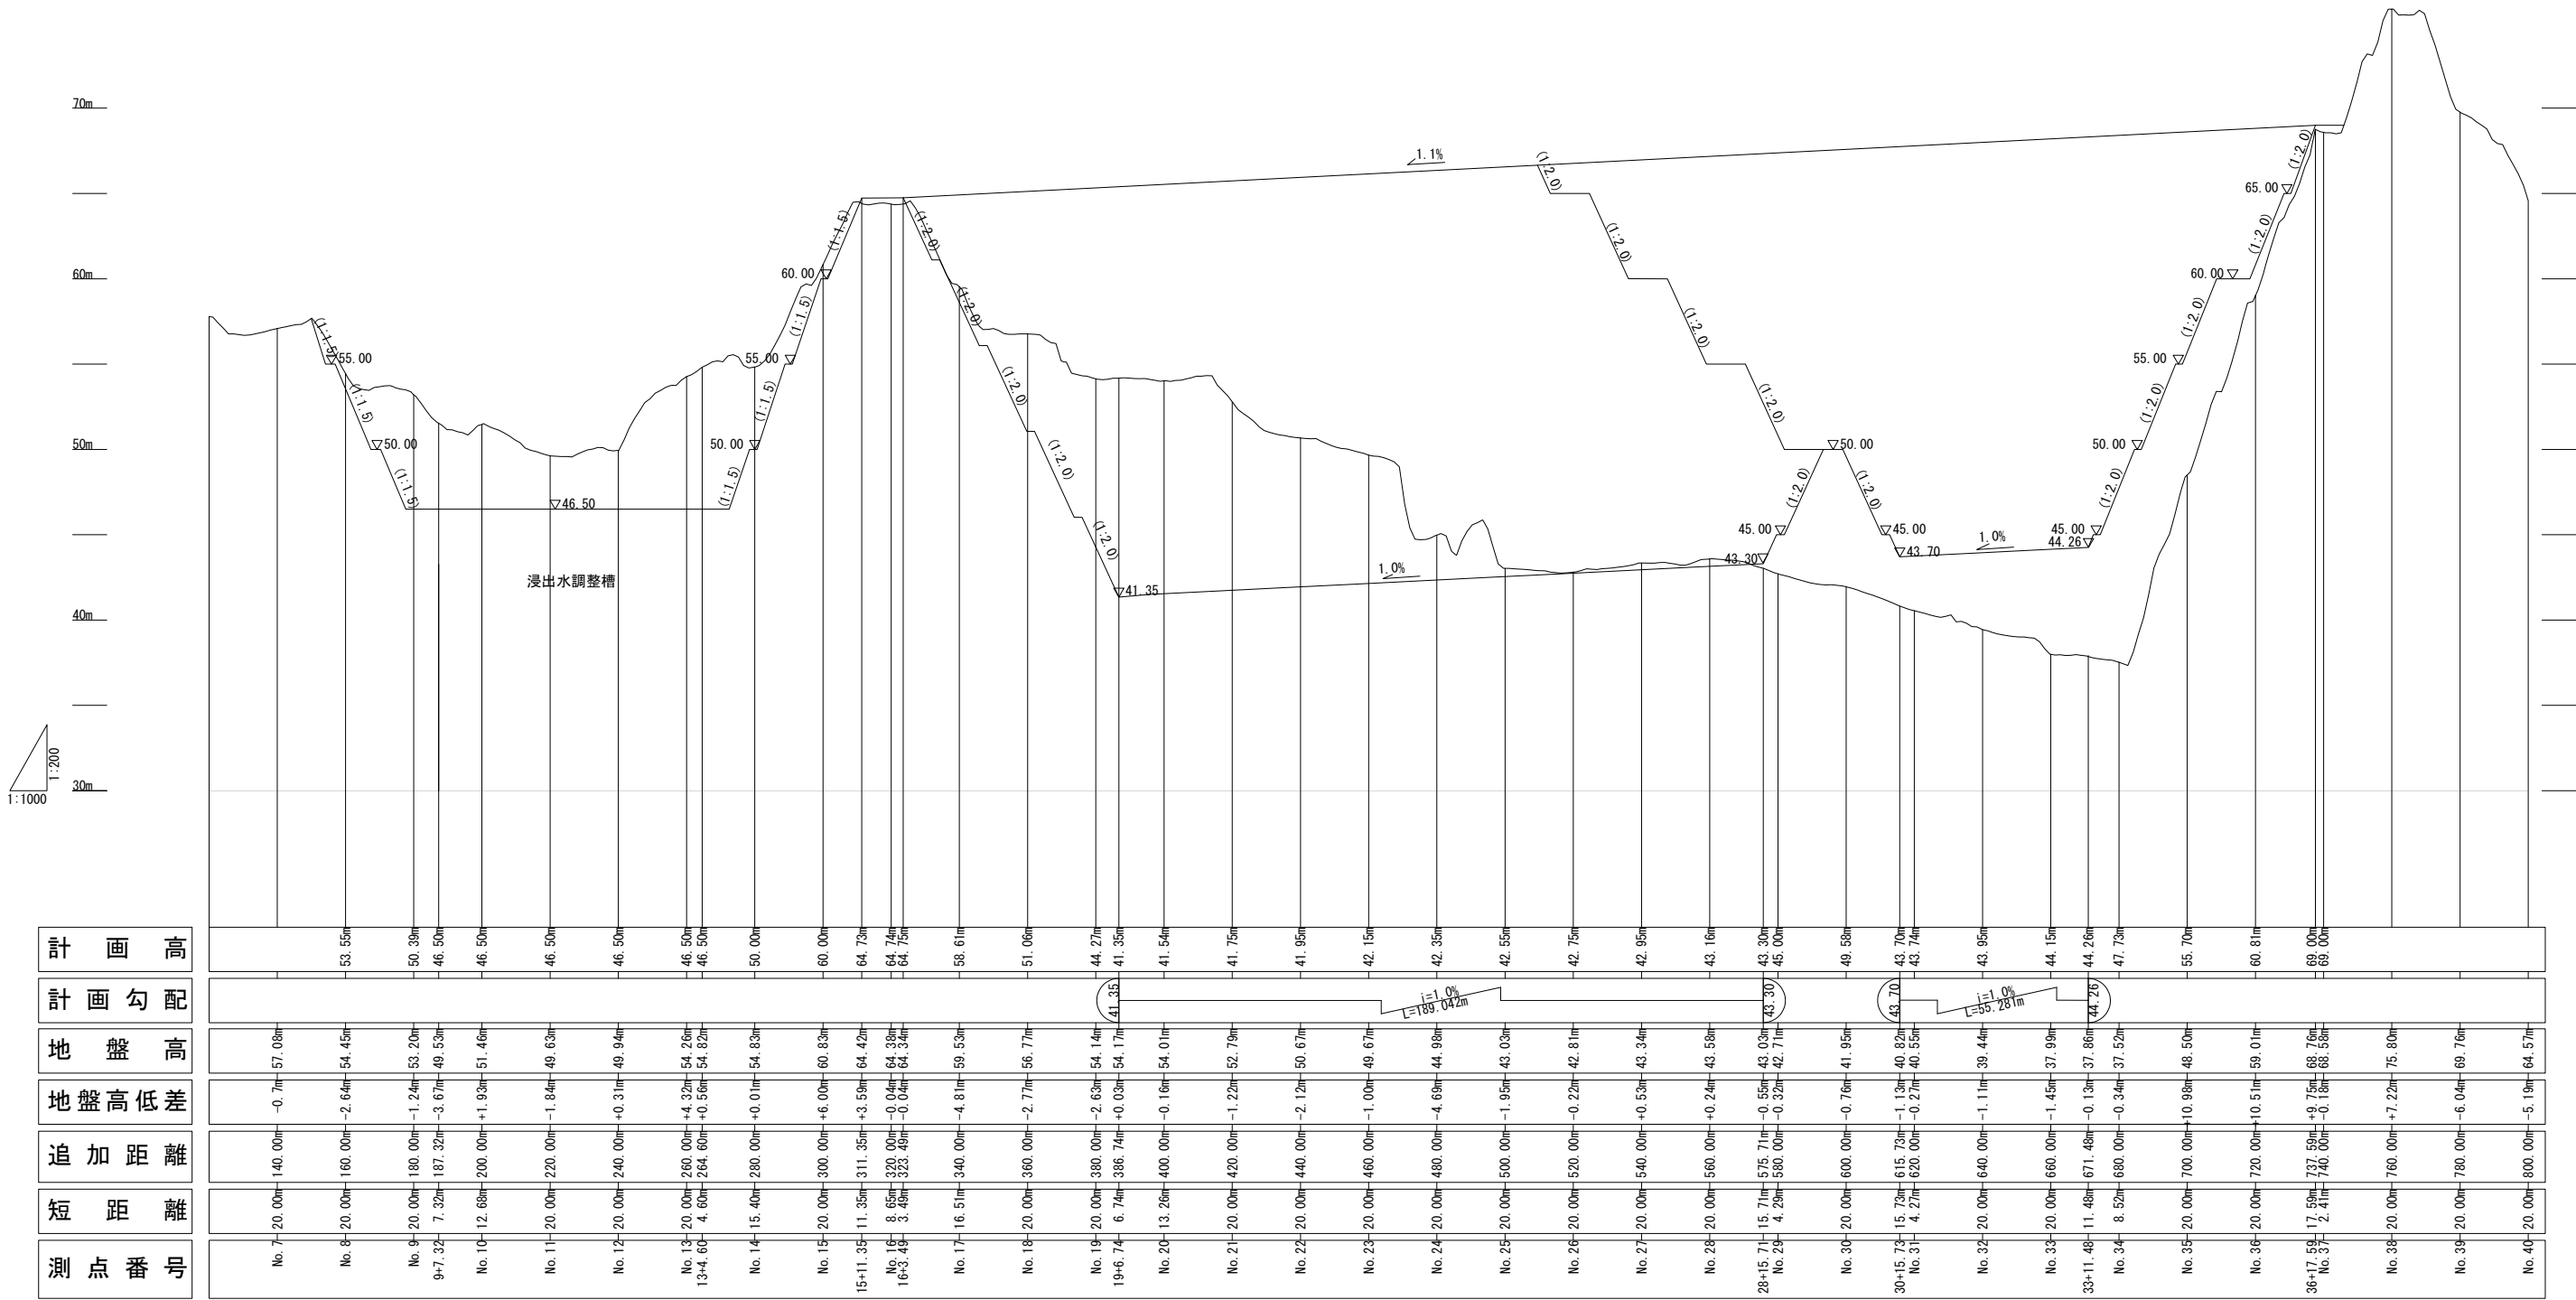

測点番号	短距離	追加距離	地盤高低差	地盤高	計画勾配	計画高
No. 7	20.00m	140.00m	-0.7m	57.08m		
No. 8	20.00m	160.00m	-2.64m	54.45m		53.55m
No. 9	20.00m	180.00m	-1.24m	53.20m		50.39m
9+7.32	7.32m	187.32m	-3.67m	49.53m		46.50m
No. 10	12.68m	200.00m	+1.93m	51.46m		46.50m
No. 11	20.00m	220.00m	-1.84m	49.63m		46.50m
No. 12	20.00m	240.00m	+0.31m	49.94m		46.50m
No. 13	20.00m	260.00m	+4.32m	54.26m		46.50m
13+4.60	4.60m	264.60m	+0.56m	54.82m		46.50m
No. 14	15.40m	280.00m	+0.01m	54.83m		50.00m
No. 15	20.00m	300.00m	+6.00m	60.83m		60.00m
15+11.35	11.35m	311.35m	+3.59m	64.42m		64.73m
No. 16	8.65m	320.00m	-0.94m	64.38m		64.74m
16+3.49	3.49m	323.49m	-0.94m	64.34m		64.75m
No. 17	16.51m	340.00m	-4.81m	59.53m		58.61m
No. 18	20.00m	360.00m	-2.77m	56.77m		51.06m
No. 19	20.00m	380.00m	-2.63m	54.14m		44.27m
19+6.74	6.74m	386.74m	+0.03m	54.17m	41.35 1=180.042m	41.35m
No. 20	13.26m	400.00m	-0.16m	54.01m		41.54m
No. 21	20.00m	420.00m	-1.22m	52.79m		41.75m
No. 22	20.00m	440.00m	-2.12m	50.67m		41.95m
No. 23	20.00m	460.00m	-1.00m	49.67m		42.15m
No. 24	20.00m	480.00m	-4.69m	44.98m		42.35m
No. 25	20.00m	500.00m	-1.95m	43.03m		42.55m
No. 26	20.00m	520.00m	-0.22m	42.81m		42.75m
No. 27	20.00m	540.00m	+0.53m	43.34m		42.95m
No. 28	20.00m	560.00m	+0.24m	43.58m		43.16m
28+15.71	15.71m	575.71m	-0.55m	43.03m	43.30 1=180.042m	43.30m
No. 29	4.29m	580.00m	-0.32m	42.71m		45.00m
No. 30	20.00m	600.00m	-0.76m	41.95m		49.58m
30+15.73	15.73m	615.73m	-1.13m	40.82m	43.70 1=180.042m	43.70m
No. 31	4.27m	620.00m	-0.27m	40.55m		43.74m
No. 32	20.00m	640.00m	-1.11m	39.44m		43.95m
No. 33	20.00m	660.00m	-1.45m	37.99m		44.15m
33+11.48	11.48m	671.48m	-0.13m	37.86m	44.26 1=180.042m	44.26m
No. 34	8.52m	680.00m	-0.34m	37.52m		47.73m
No. 35	20.00m	700.00m	+10.98m	48.50m		55.70m
No. 36	20.00m	720.00m	+10.51m	59.01m		60.81m
36+17.59	17.59m	737.59m	+9.75m	68.76m		69.00m
No. 37	2.41m	740.00m	-0.18m	68.58m		69.00m
No. 38	20.00m	760.00m	+7.22m	75.80m		
No. 39	20.00m	780.00m	-6.04m	69.76m		
No. 40	20.00m	800.00m	-5.19m	64.57m		


業務名			
施工地名	黒川市 一和町鶴巣大平・幕柳 地内		
工事名	第R6-8号 新産業廃棄物最終処分場建設工事		
図面名	埋立地縦断面図		
縮尺	V=1:200 H=1:1000	位置 No.	
設計者		設計 年度	令和6年度
(公財)宮城県環境事業公社	図番	8 / 385	

一次造成計画断面図（1） S=1:1000

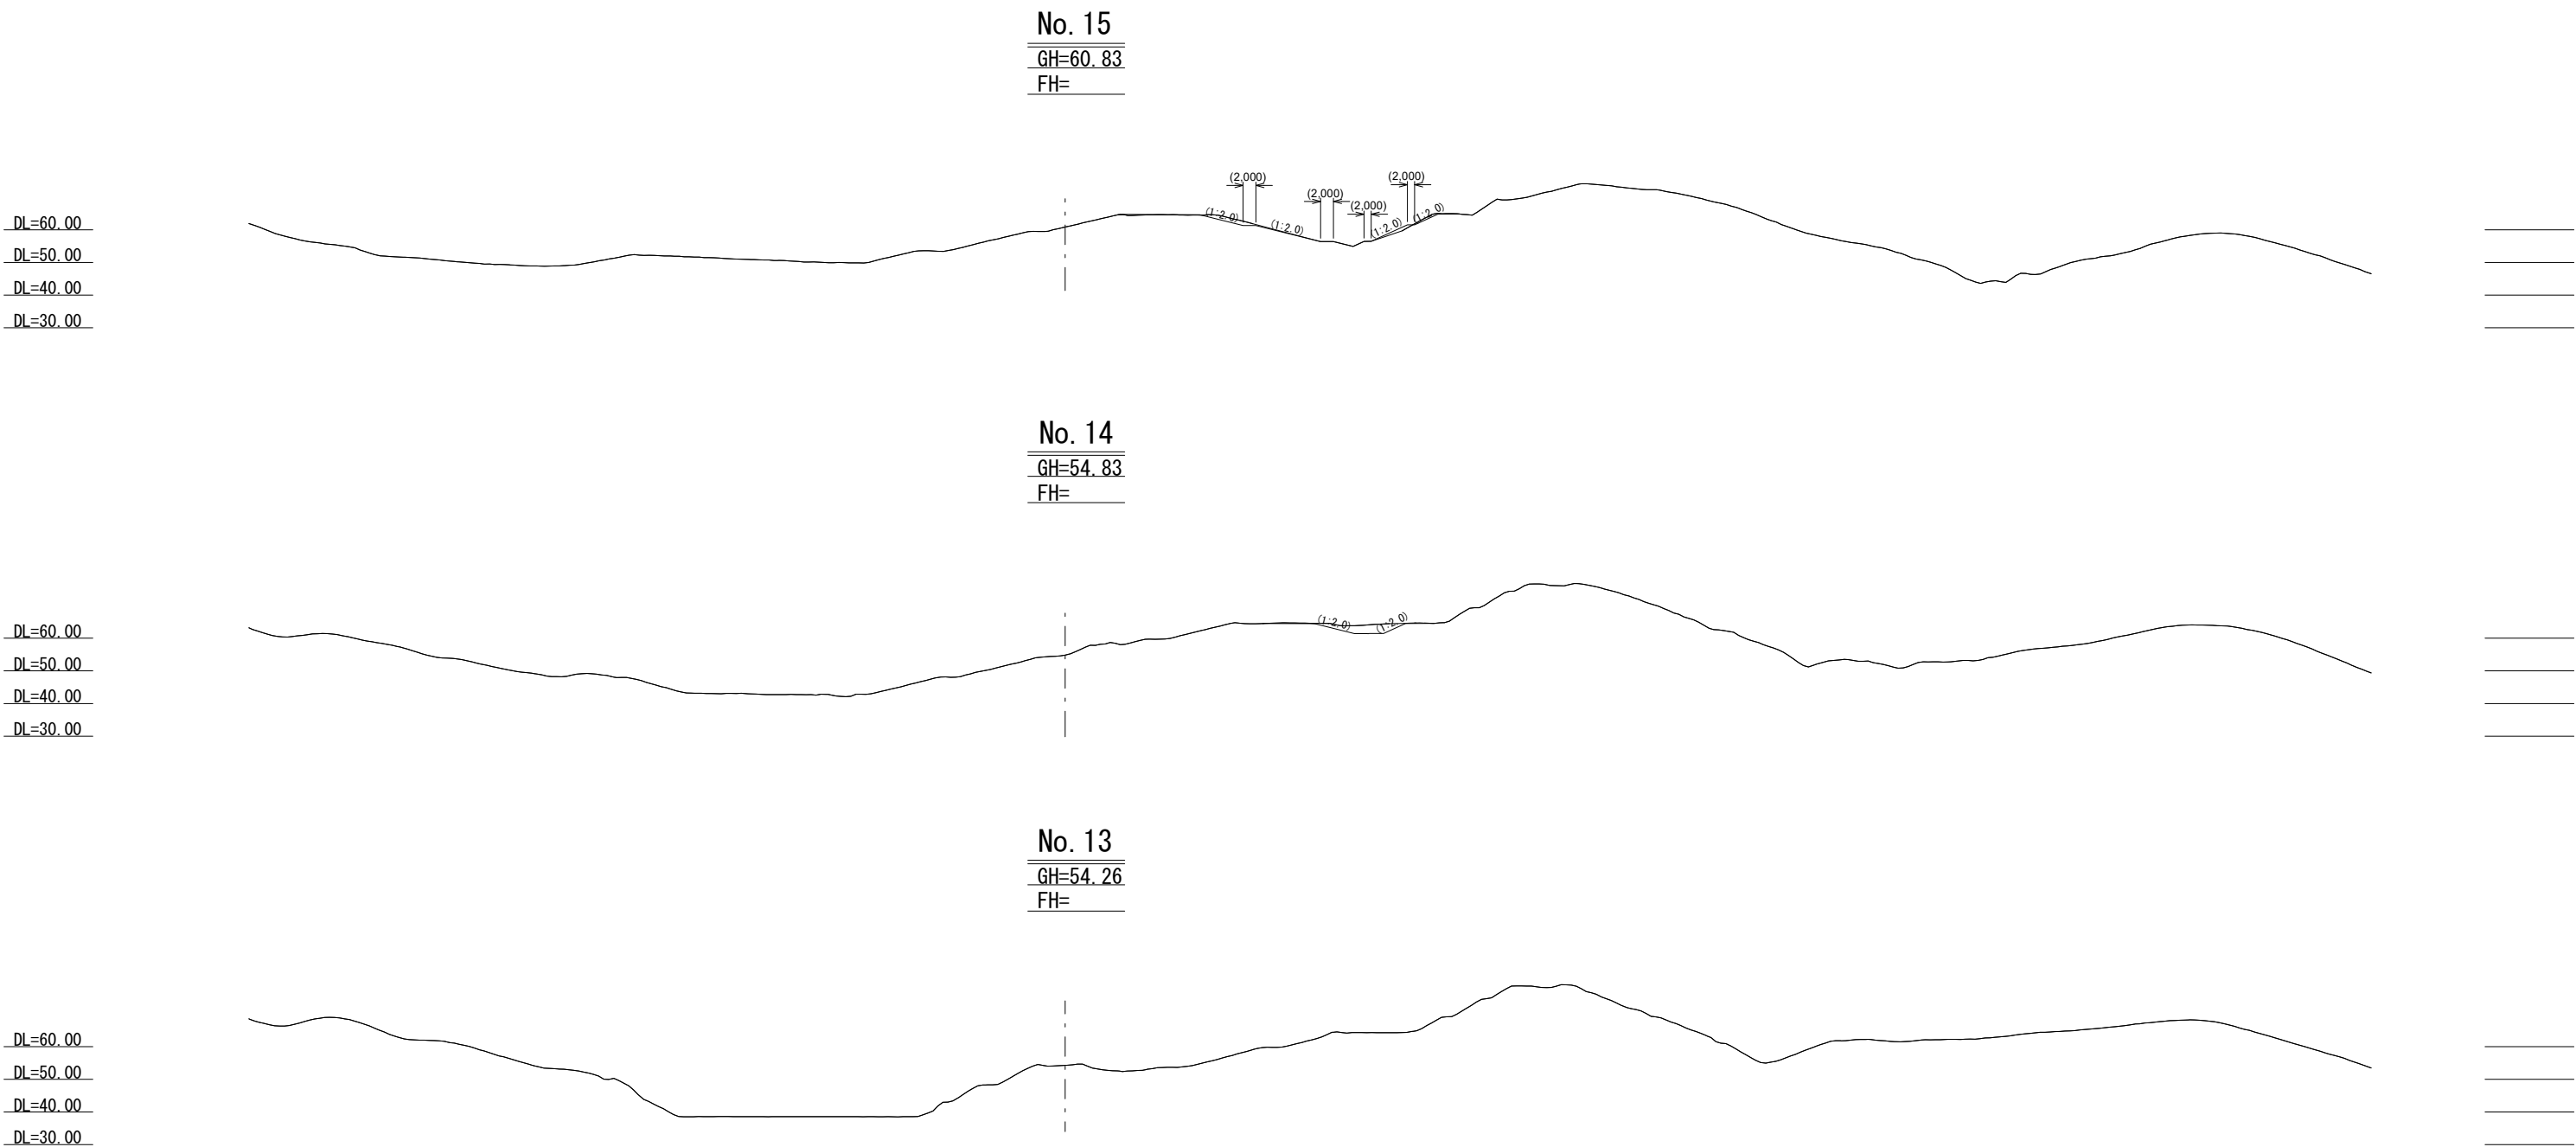


業 務 名			
施工地名	黒川市 大和町鶴巣大平・幕柳 地内		
工 事 名	第R6-8号 新産業廃棄物最終処分場建設工事		
図 面 名	一次造成計画断面図（1）		
縮 尺	1 : 1000	位置 No.	
設 計 者		設計 年度	令和6年度
(公財)宮城県環境事業公社		図番	9 / 385

一次造成計画断面図（2） S=1:1000

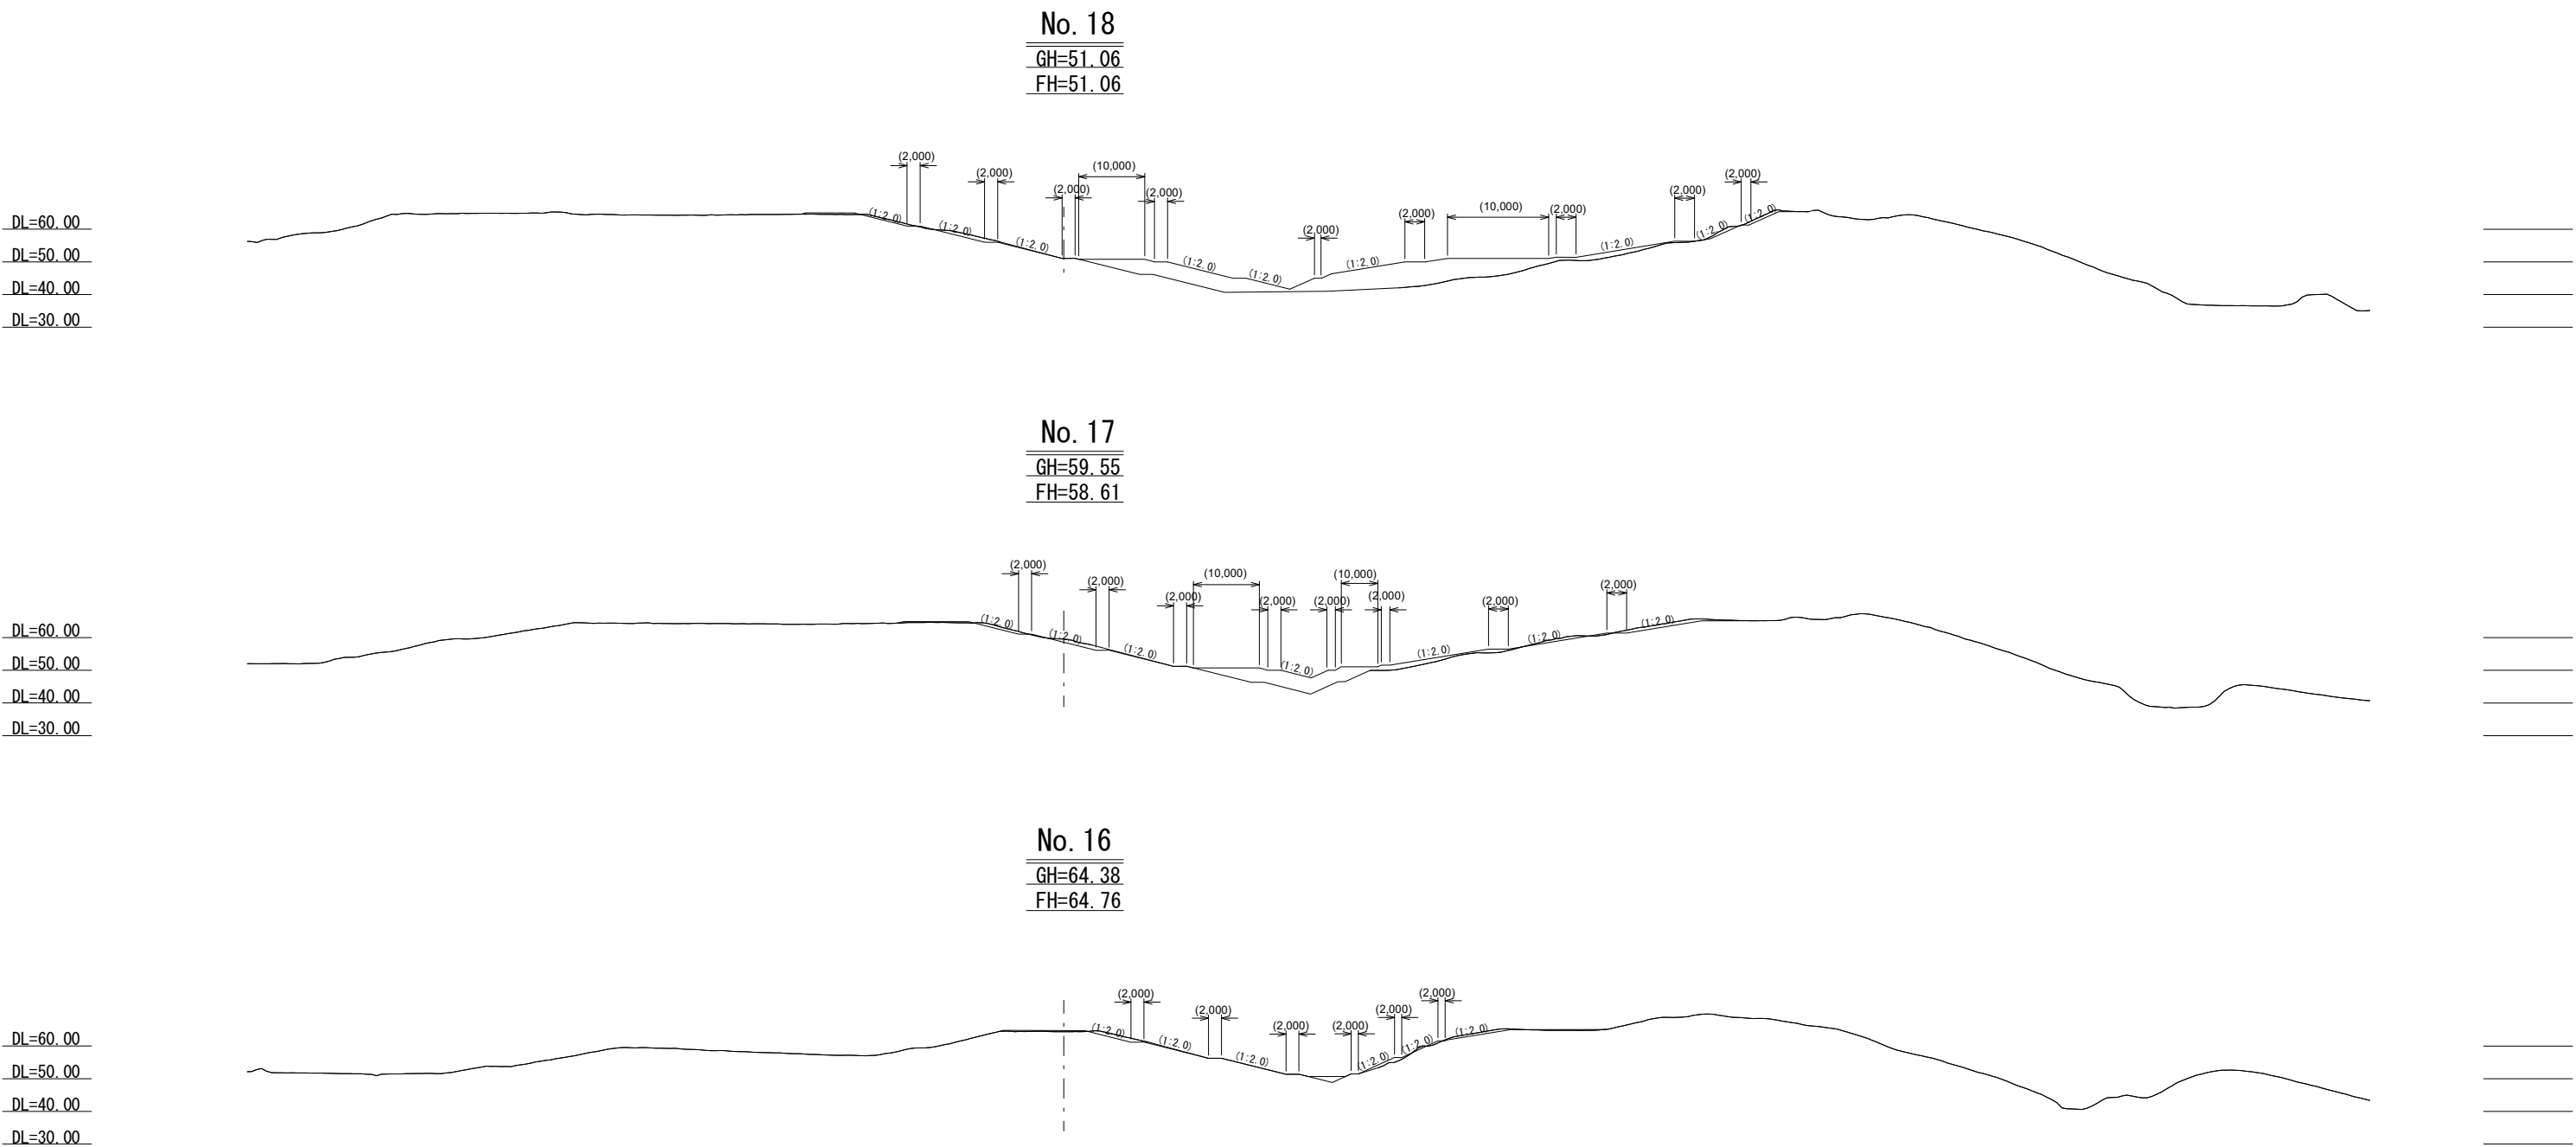


業 務 名			
施工地名	黒川 [®] 市	一和大町鶴巣大平・幕柳	地内
工 事 名	第R6-8号 新産業廃棄物最終処分場建設工事		
図 面 名	一次造成計画断面図（2）		
縮 尺	1 : 1000	位置 No.	
設 計 者		設計 年度	令和6年度
(公財)宮城県環境事業公社		図番	10 / 385

一次造成計画断面図（3） S=1:1000


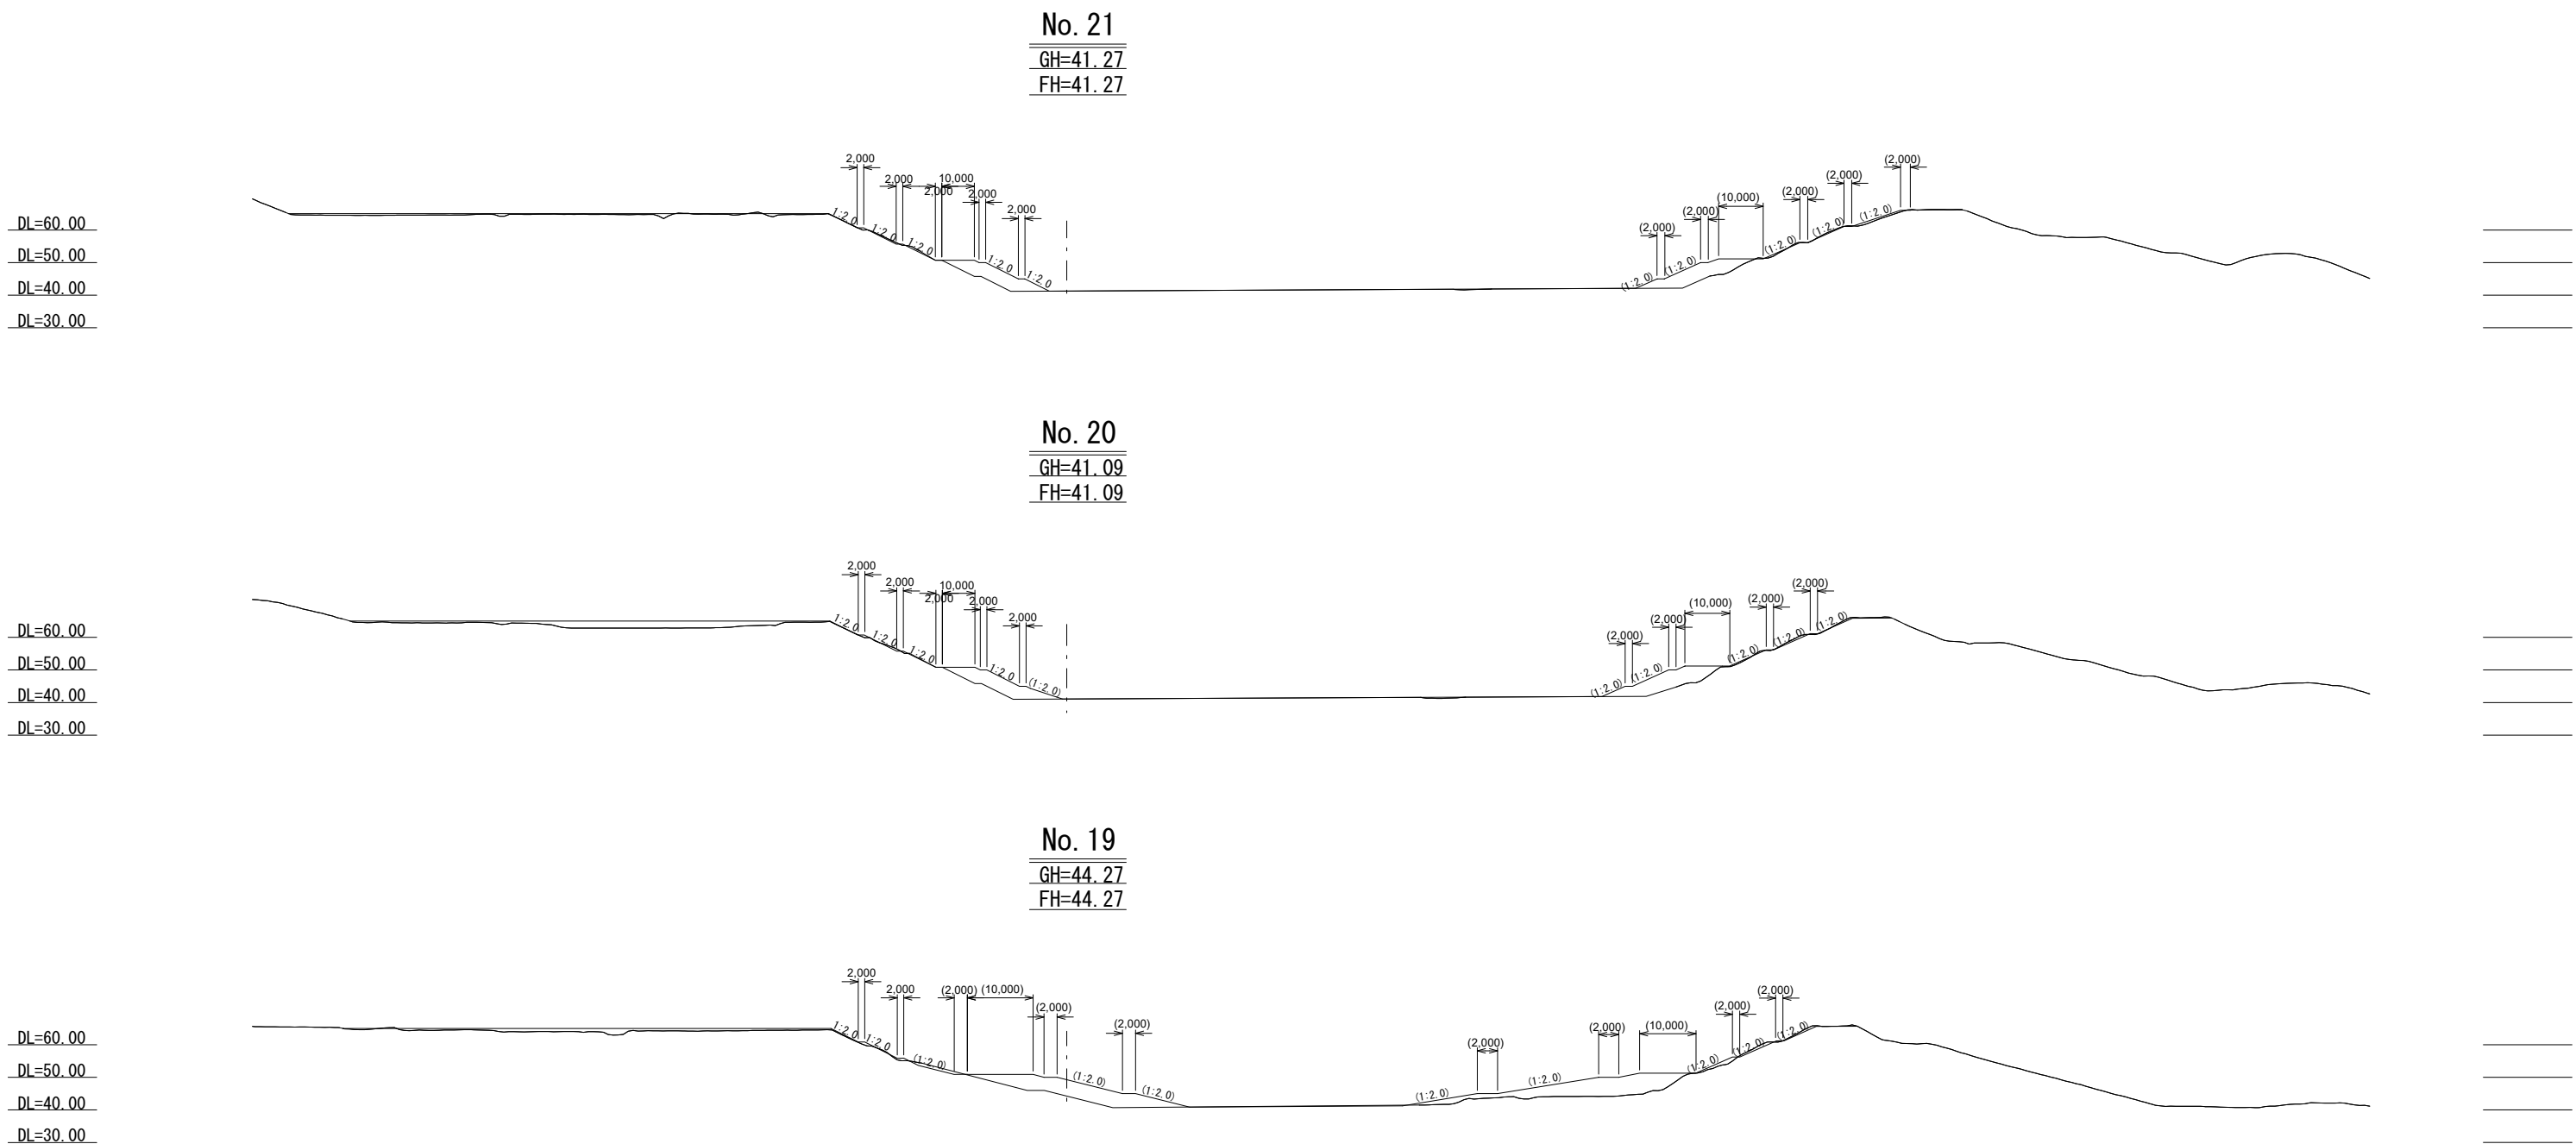


業 務 名			
施工地名	黒川 ^市	大和町鶴巢大平・幕柳	地内
工 事 名	第R6-8号 新産業廃棄物最終処分場建設工事		
図 面 名	一次造成計画断面図（3）		
縮 尺	1 : 1000	位置 No.	
設 計 者		設計 年度	令和6年度
(公財)宮城県環境事業公社		図番	11 / 385

S=1:1000

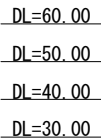
GH=41.81FH=41.81GH=41.55

FH=41.55

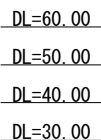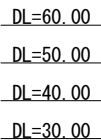GH=41.45FH=41.45


業 務 名			
施工地名	黒川 ^市 一和町鶴業大平・幕柳 地内		
工 事 名	第R6-8号 新産業廃棄物最終処分場建設工事		
図 面 名	一次造成計画断面図 (4)		
縮 尺	1 : 1000	位置 No.	
設 計 者		設計 年度	令和 6 年度
(公財) 宮城県環境事業公社	図番	12 / 385	

一次造成計画断面図（5） S=1:1000

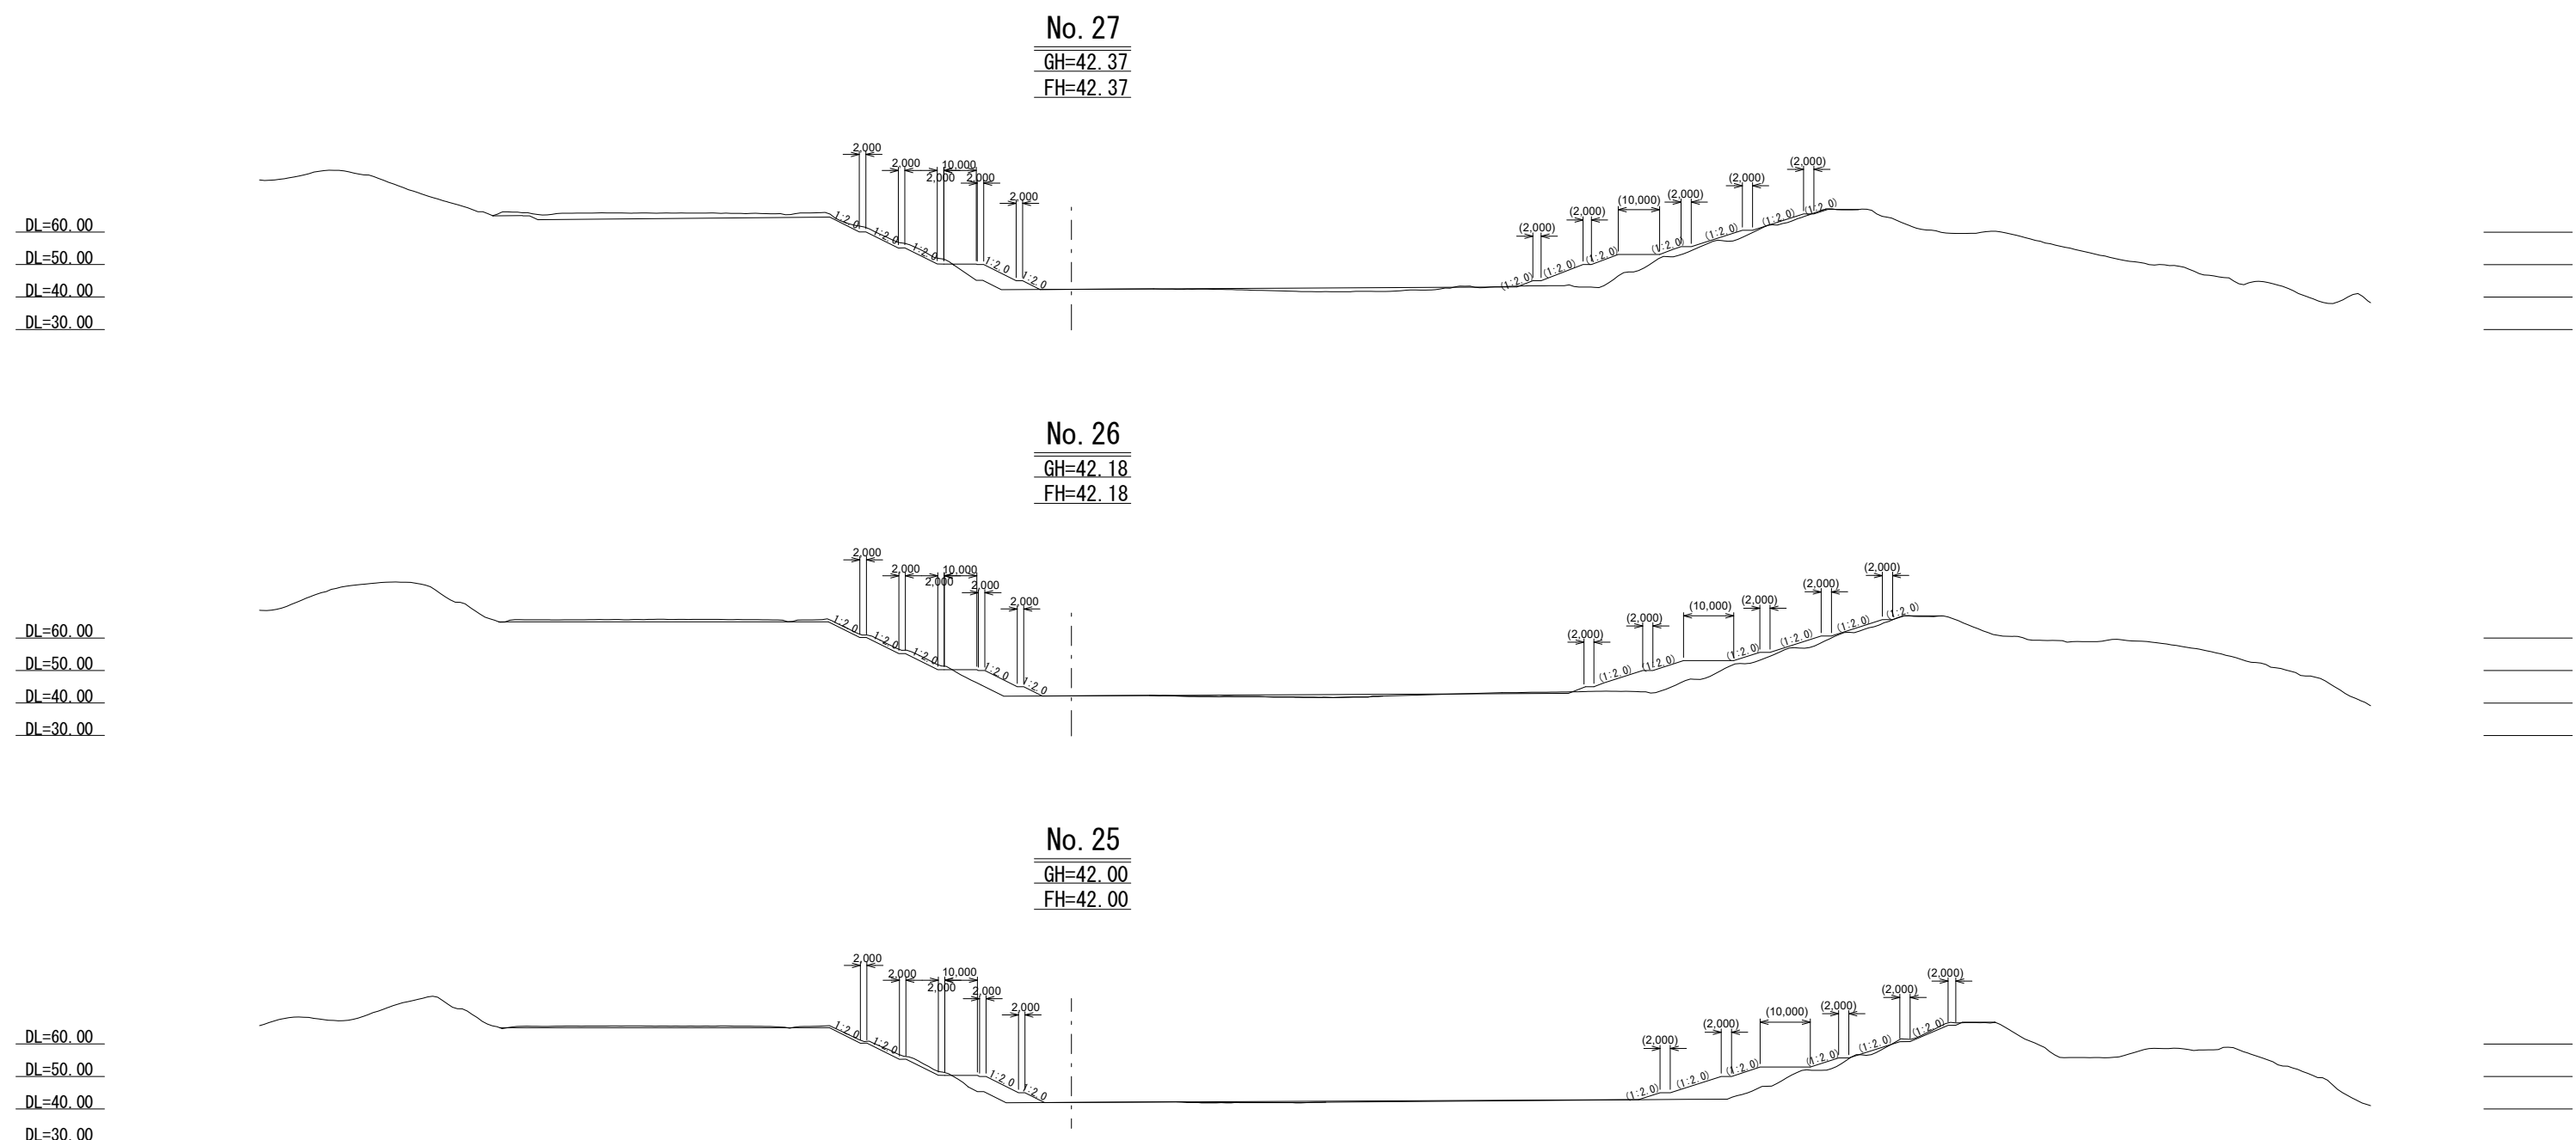

業 務 名			
施工地名	黒川 ^市	大和町鶴巣大平・幕柳 地内	
工 事 名	第R6-8号 新産業廃棄物最終処分場建設工事		
図 面 名	一次造成計画断面図（5）		
縮 尺	1 : 1000	位置 No.	
設 計 者		設計 年度	令和6年度
(公財)宮城県環境事業公社		図番	13 / 385

一次造成計画断面図（6） S=1:1000

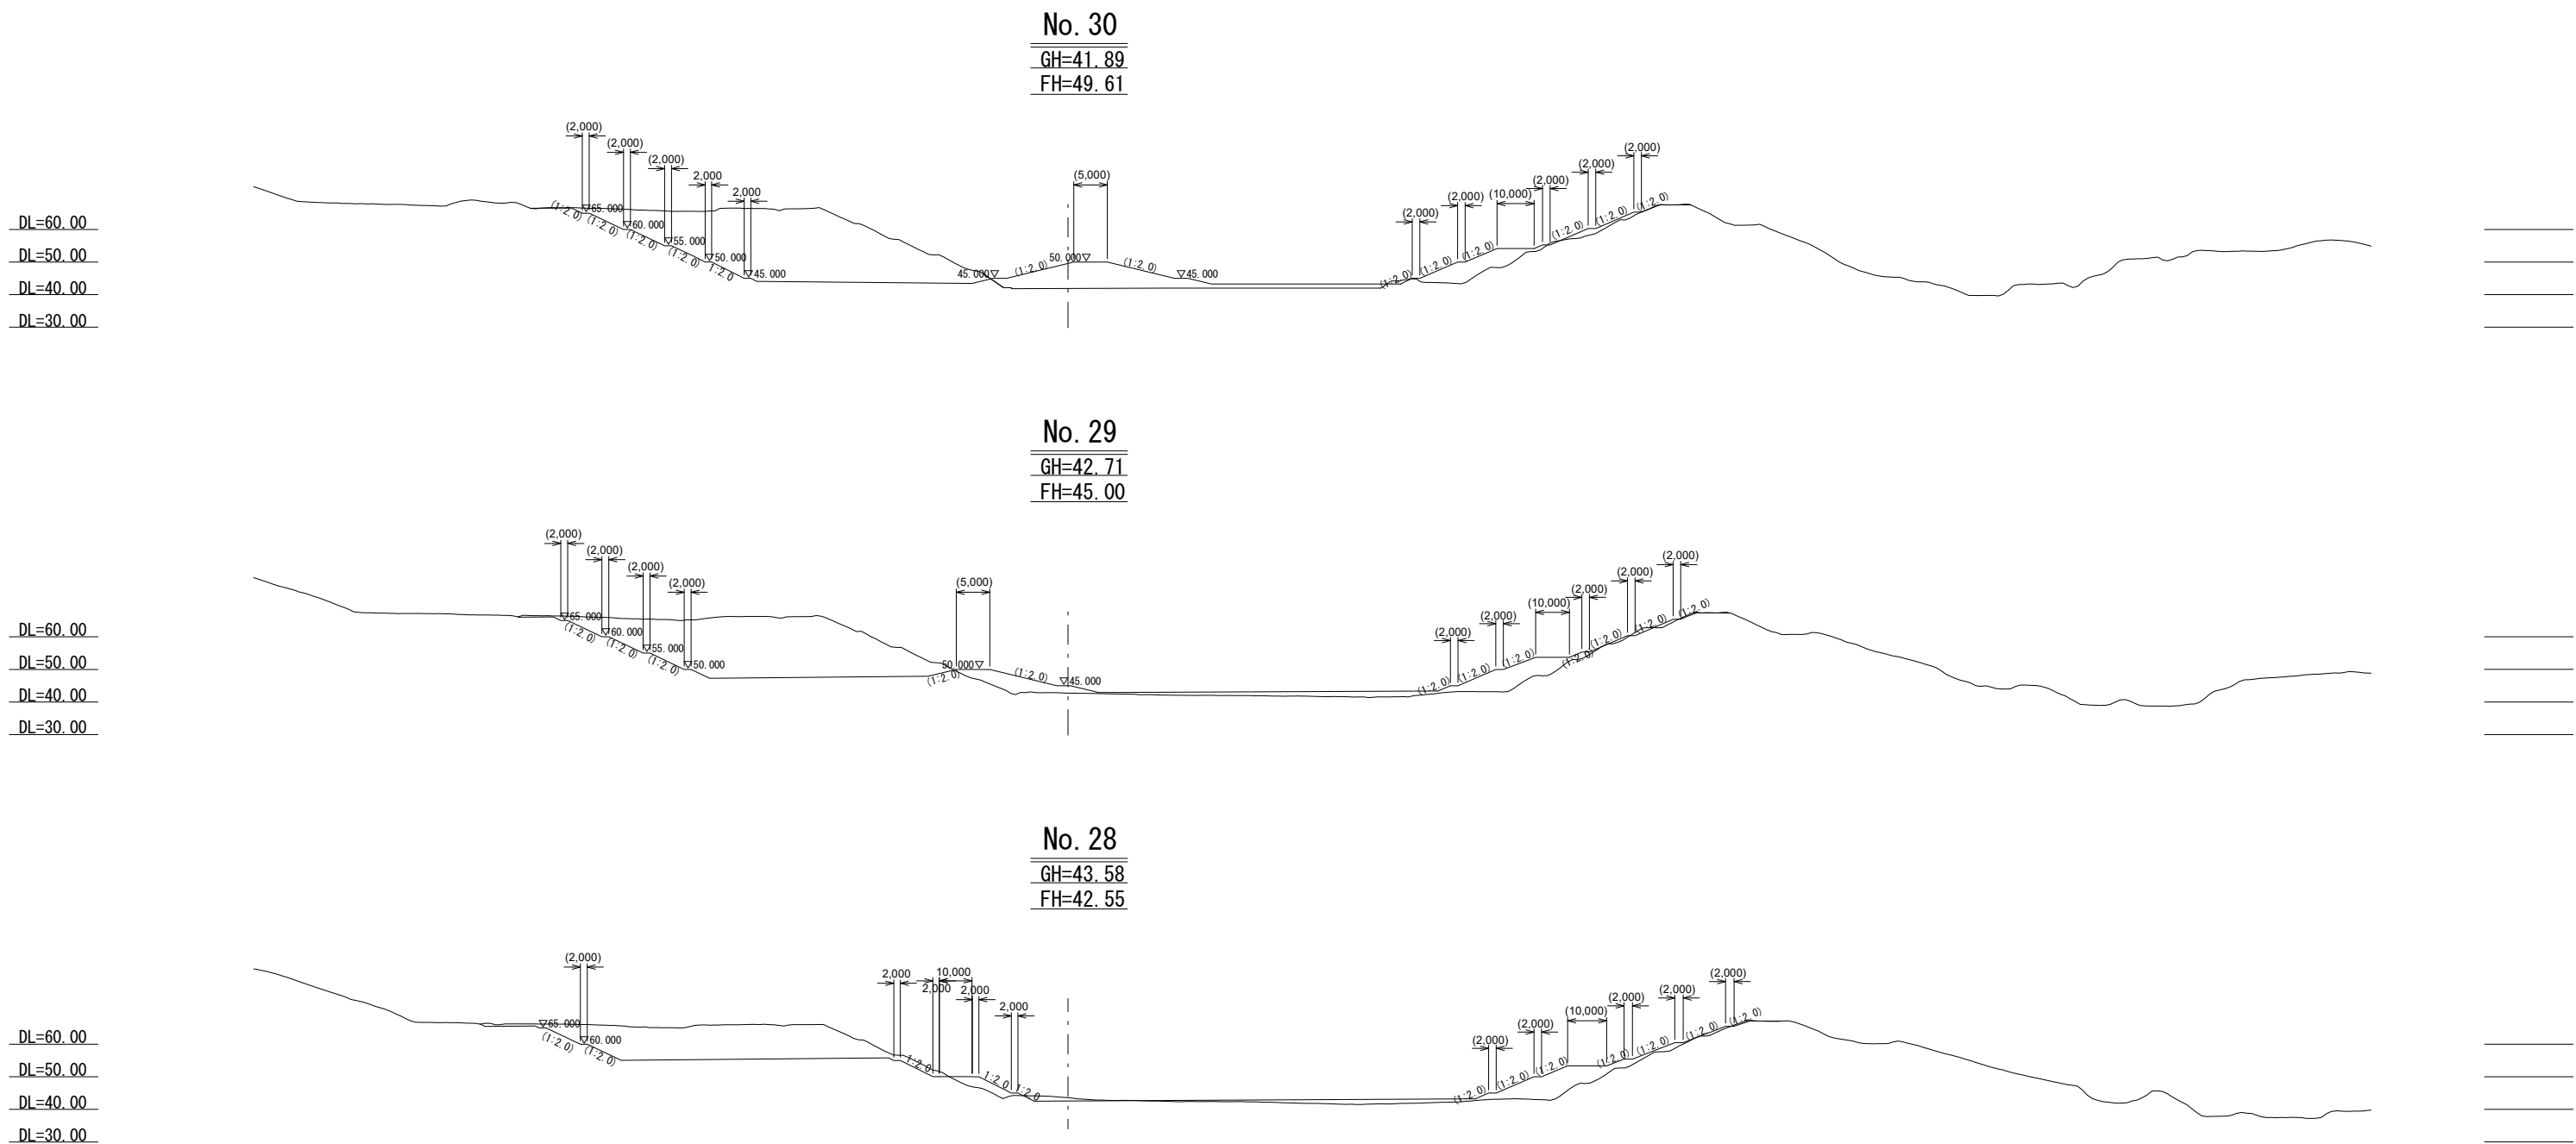


業務名			
施工地名	黒川市	大和町鶴巣大平・幕柳	地内
工事名	第R6-8号 新産業廃棄物最終処分場建設工事		
図面名	一次造成計画断面図（6）		
縮尺	1：1000	位置 No.	
設計者		設計 年度	令和6年度
（公財）宮城県環境事業公社	図番	14 / 385	



S=1:1000

GH=39.66

FH=43.93

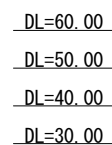
GH=40.45

FH=43.67

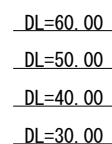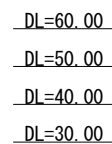GH=41.16FH=43.35


業 務 名			
施工地名	黒川 ^郡 市	一大和町鶴業大平・幕柳	地内
工 事 名	第R6-8号 新産業廃棄物最終処分場建設工事		
図 面 名	一次造成計画断面図 (7)		
縮 尺	1 : 1000	位置 No.	
設 計 者		設計 年度	令和6年度
(公財)宮城県環境事業公社	図番	15 / 385	

一次造成計画断面図（8） S=1:1000

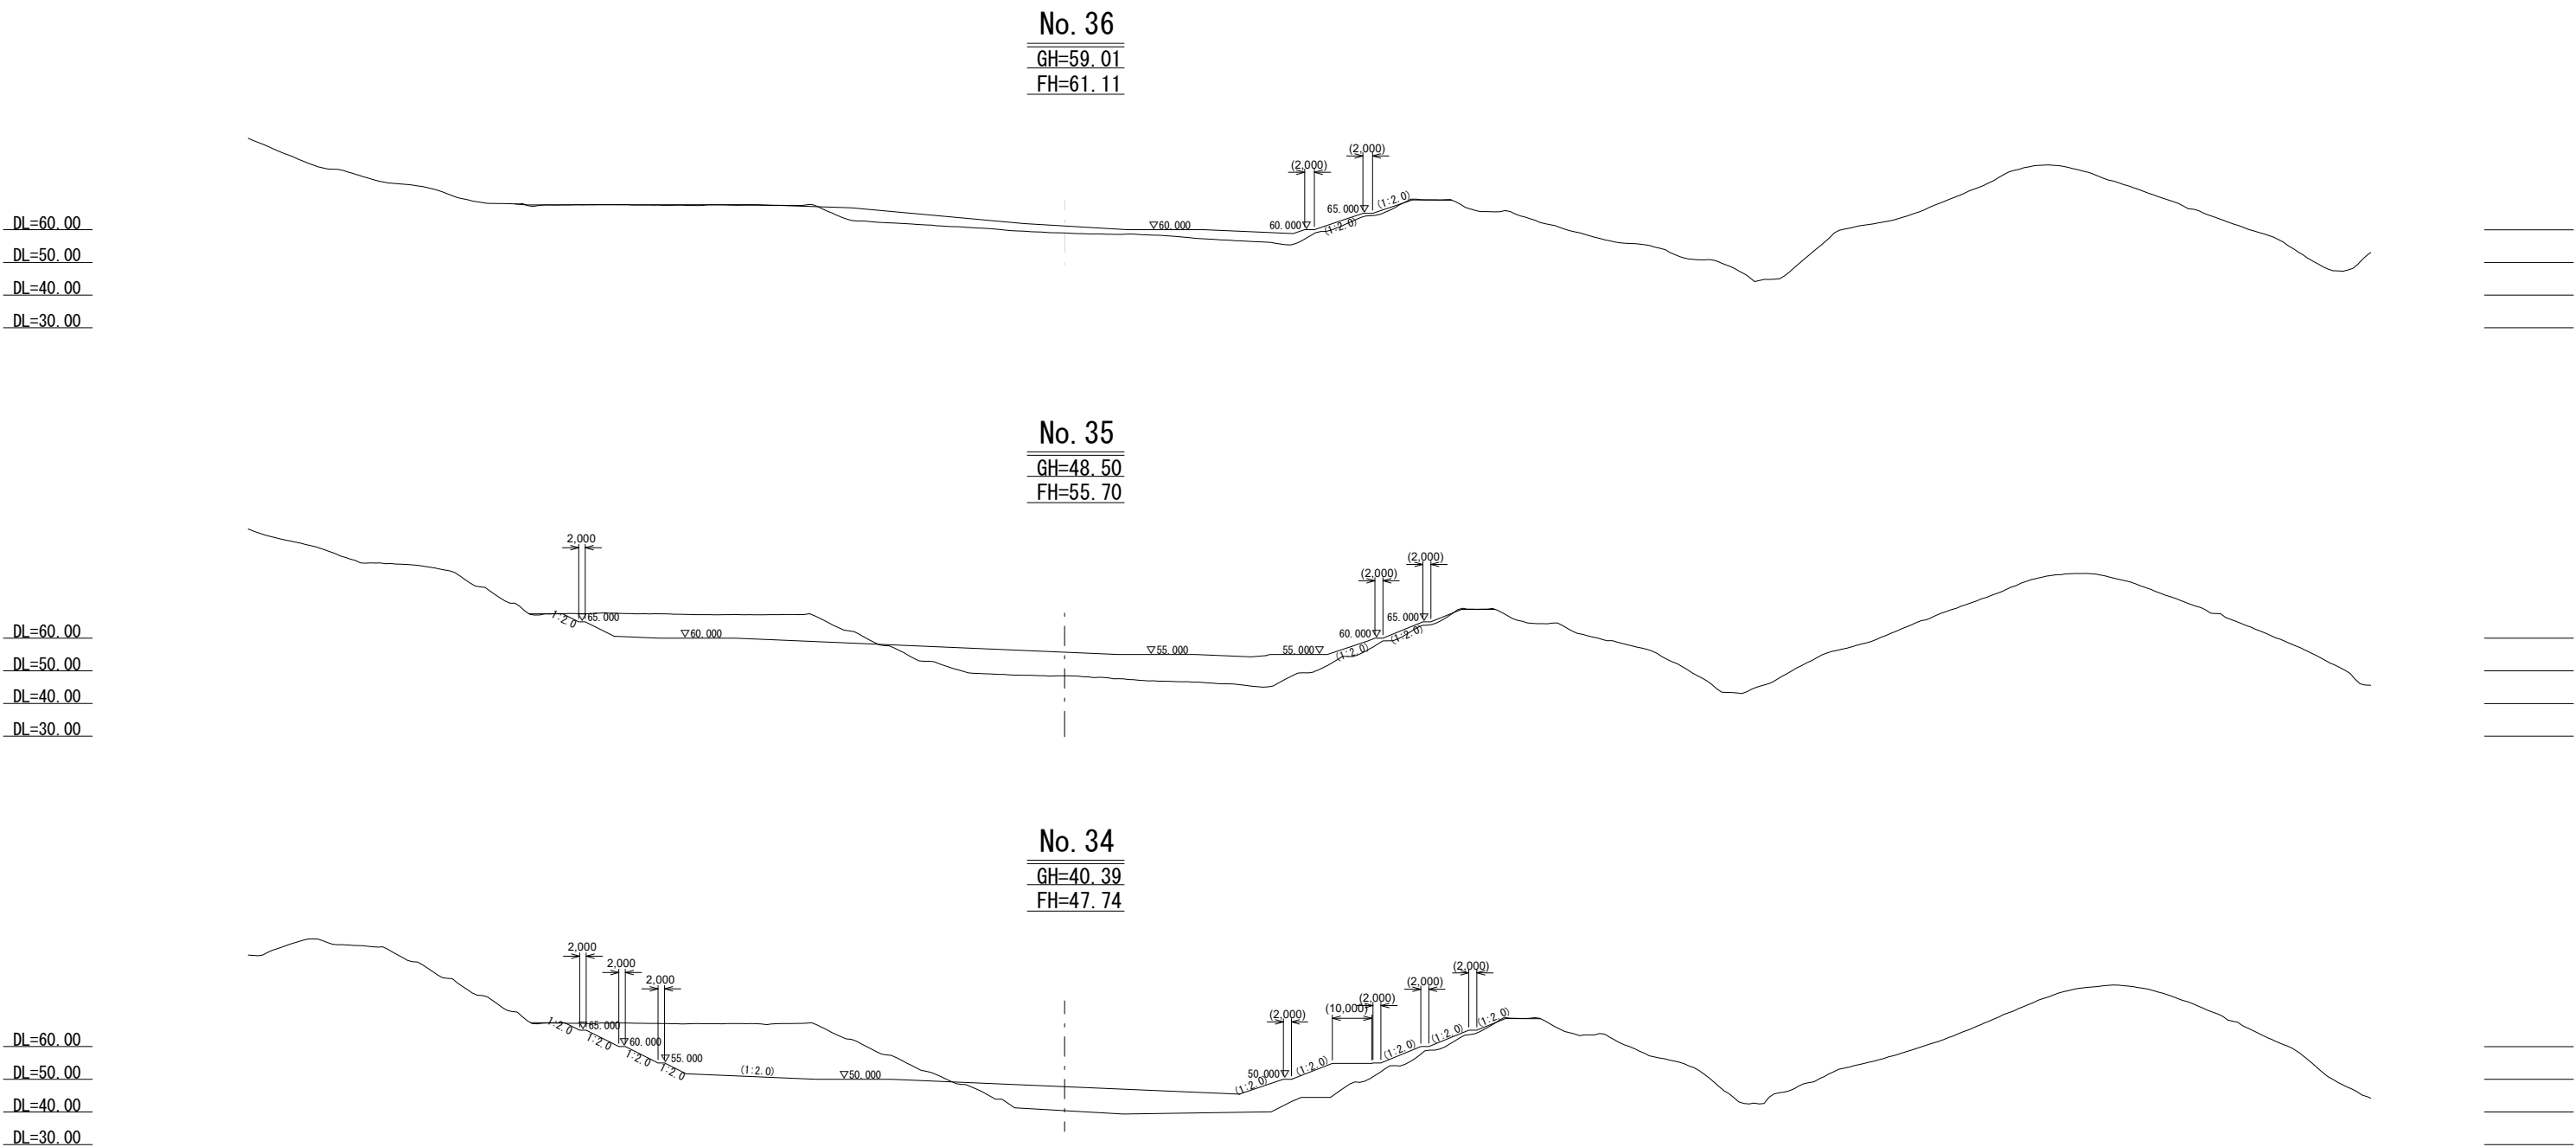


業務名			
施工地名	黒川 ^市 一和大町鶴巢大平・幕柳 地内		
工事名	第R6-8号 新産業廃棄物最終処分場建設工事		
図面名	一次造成計画断面図（8）		
縮尺	1 : 1000	位置 No.	
設計者		設計 年度	令和6年度
(公財)宮城県環境事業公社		図番	16 / 385

一次造成計画断面図（9） S=1:1000

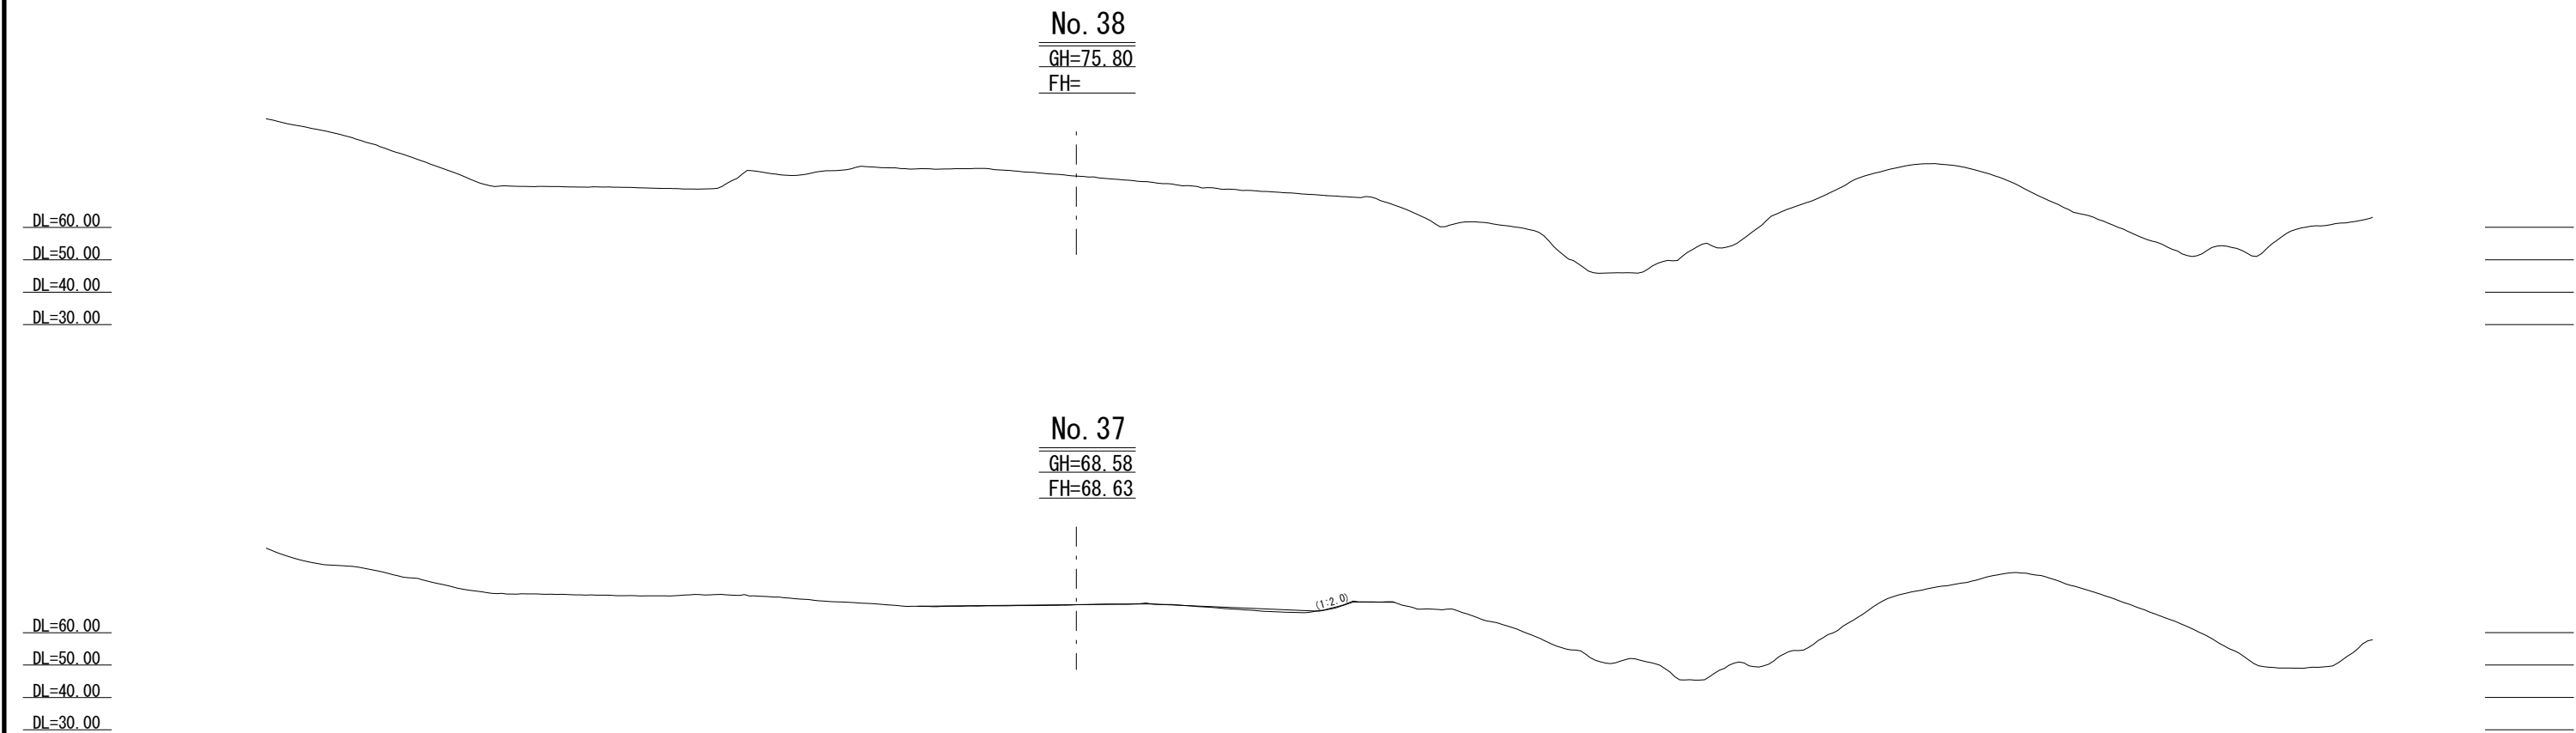


業 務 名			
施工地名	黒川 ^市 大和町鶴巣大平・幕柳 地内		
工 事 名	第R6-8号 新産業廃棄物最終処分場建設工事		
図 面 名	一次造成計画断面図（9）		
縮 尺	1 : 1000	位置 No.	
設 計 者		設計 年度	令和 6 年度
(公財) 宮城県環境事業公社		図番	17 / 385

二次造成計画断面図（1） S=1:1000

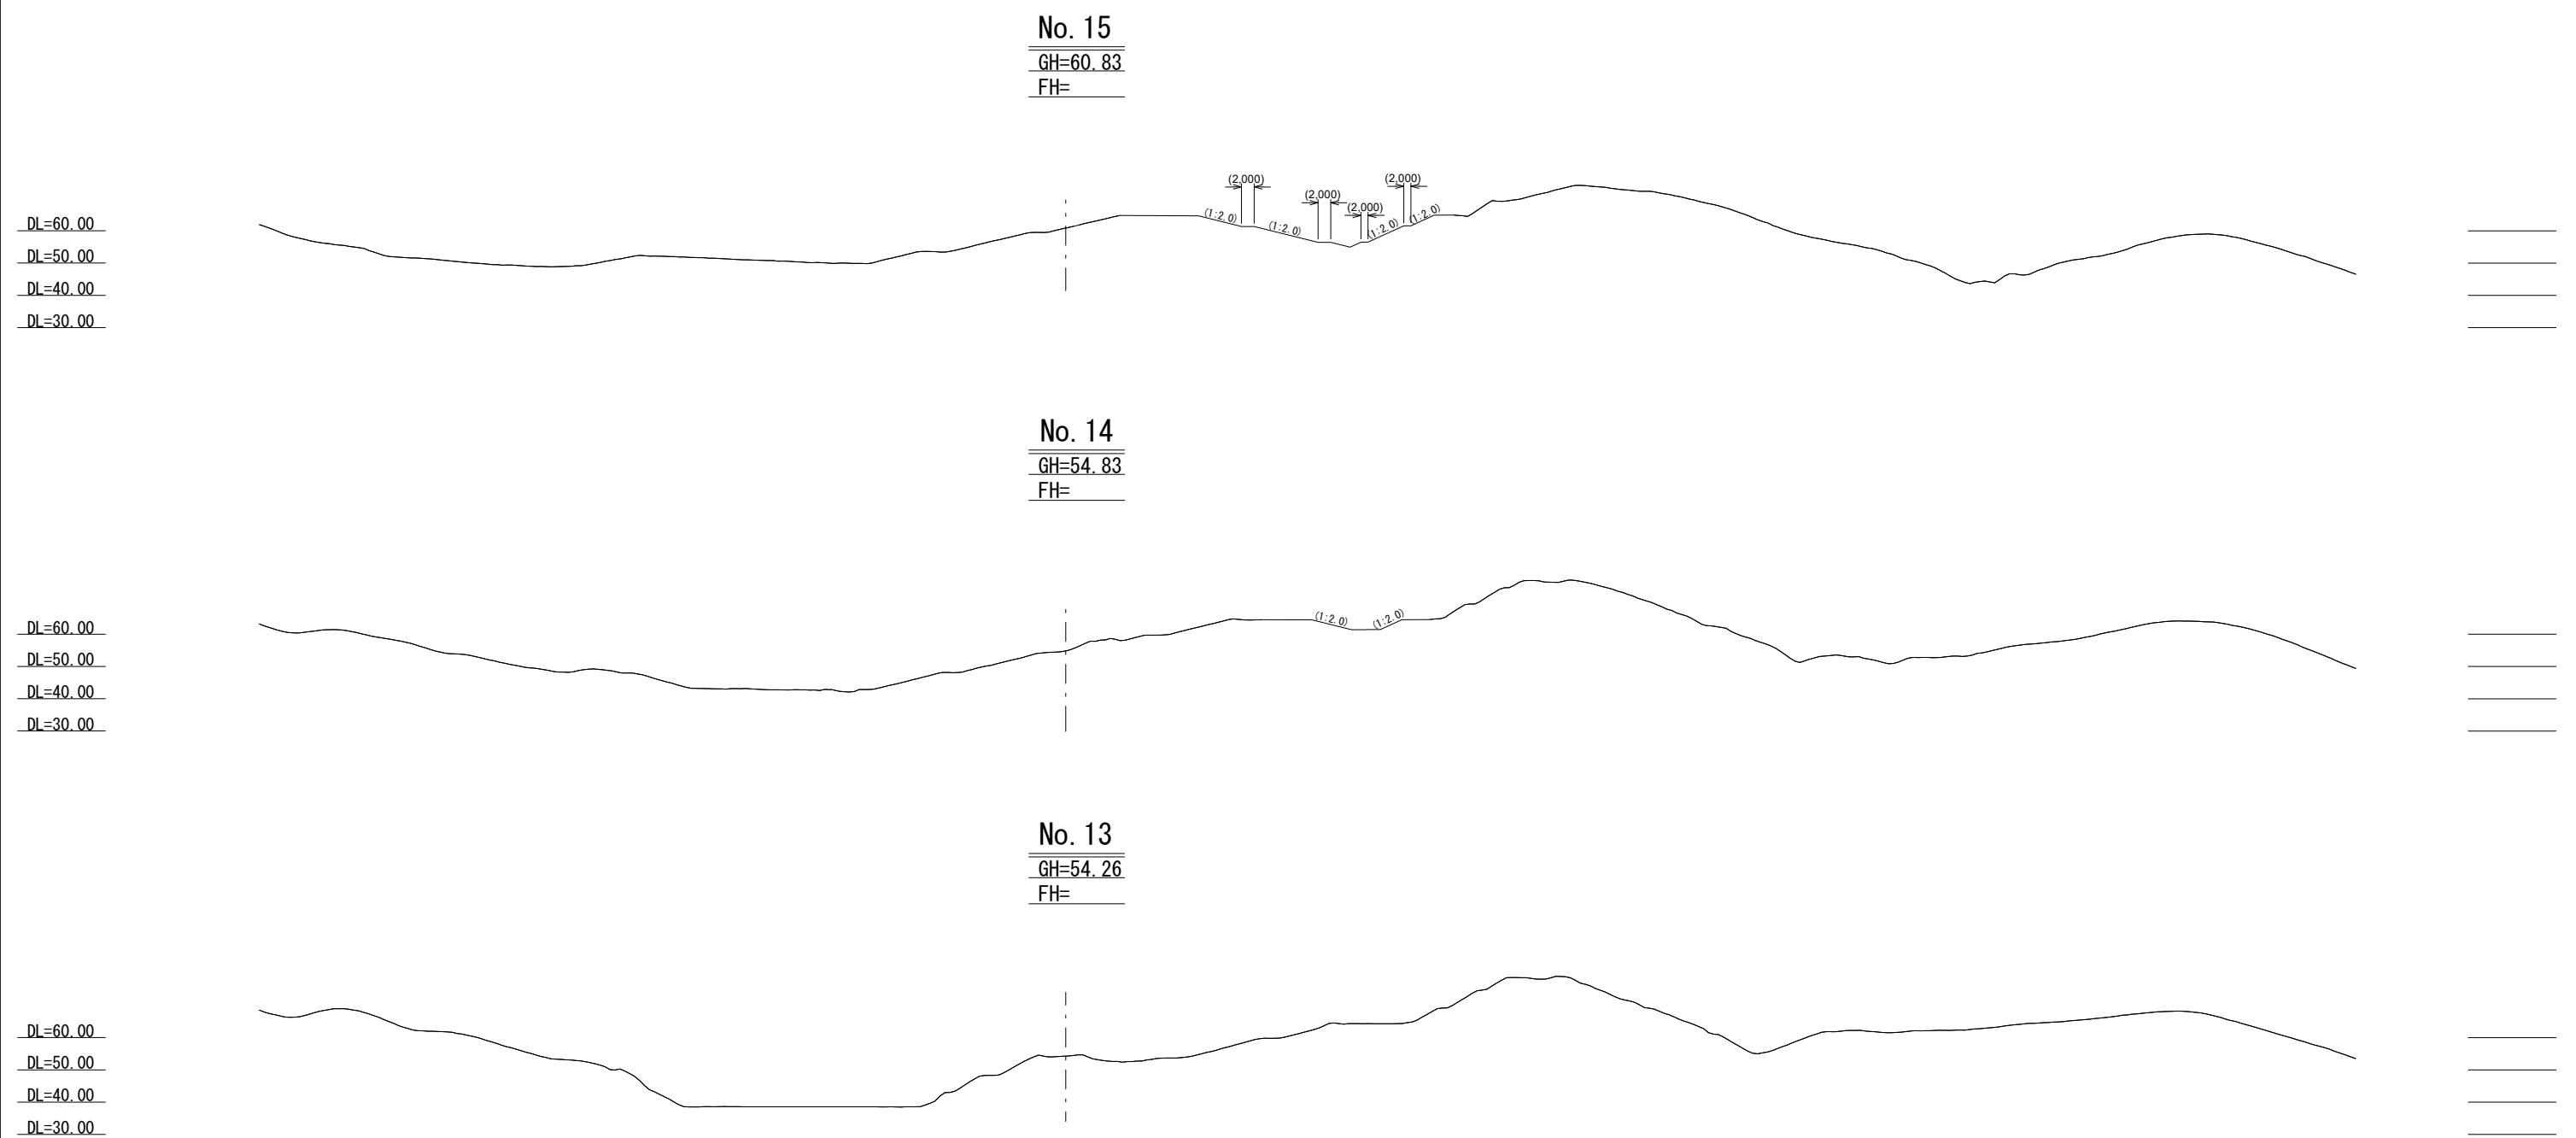


業 務 名			
施工地名	黒川 ^市 大和町鶴巣大平・幕柳 地内		
工 事 名	第R6-8号 新産業廃棄物最終処分場建設工事		
図 面 名	二次造成計画断面図（1）		
縮 尺	1 : 1000	位置 No.	
設 計 者		設計 年度	令和 6 年度
(公財) 宮城県環境事業公社		図番	18 / 385

二次造成計画断面図（2） S=1:1000

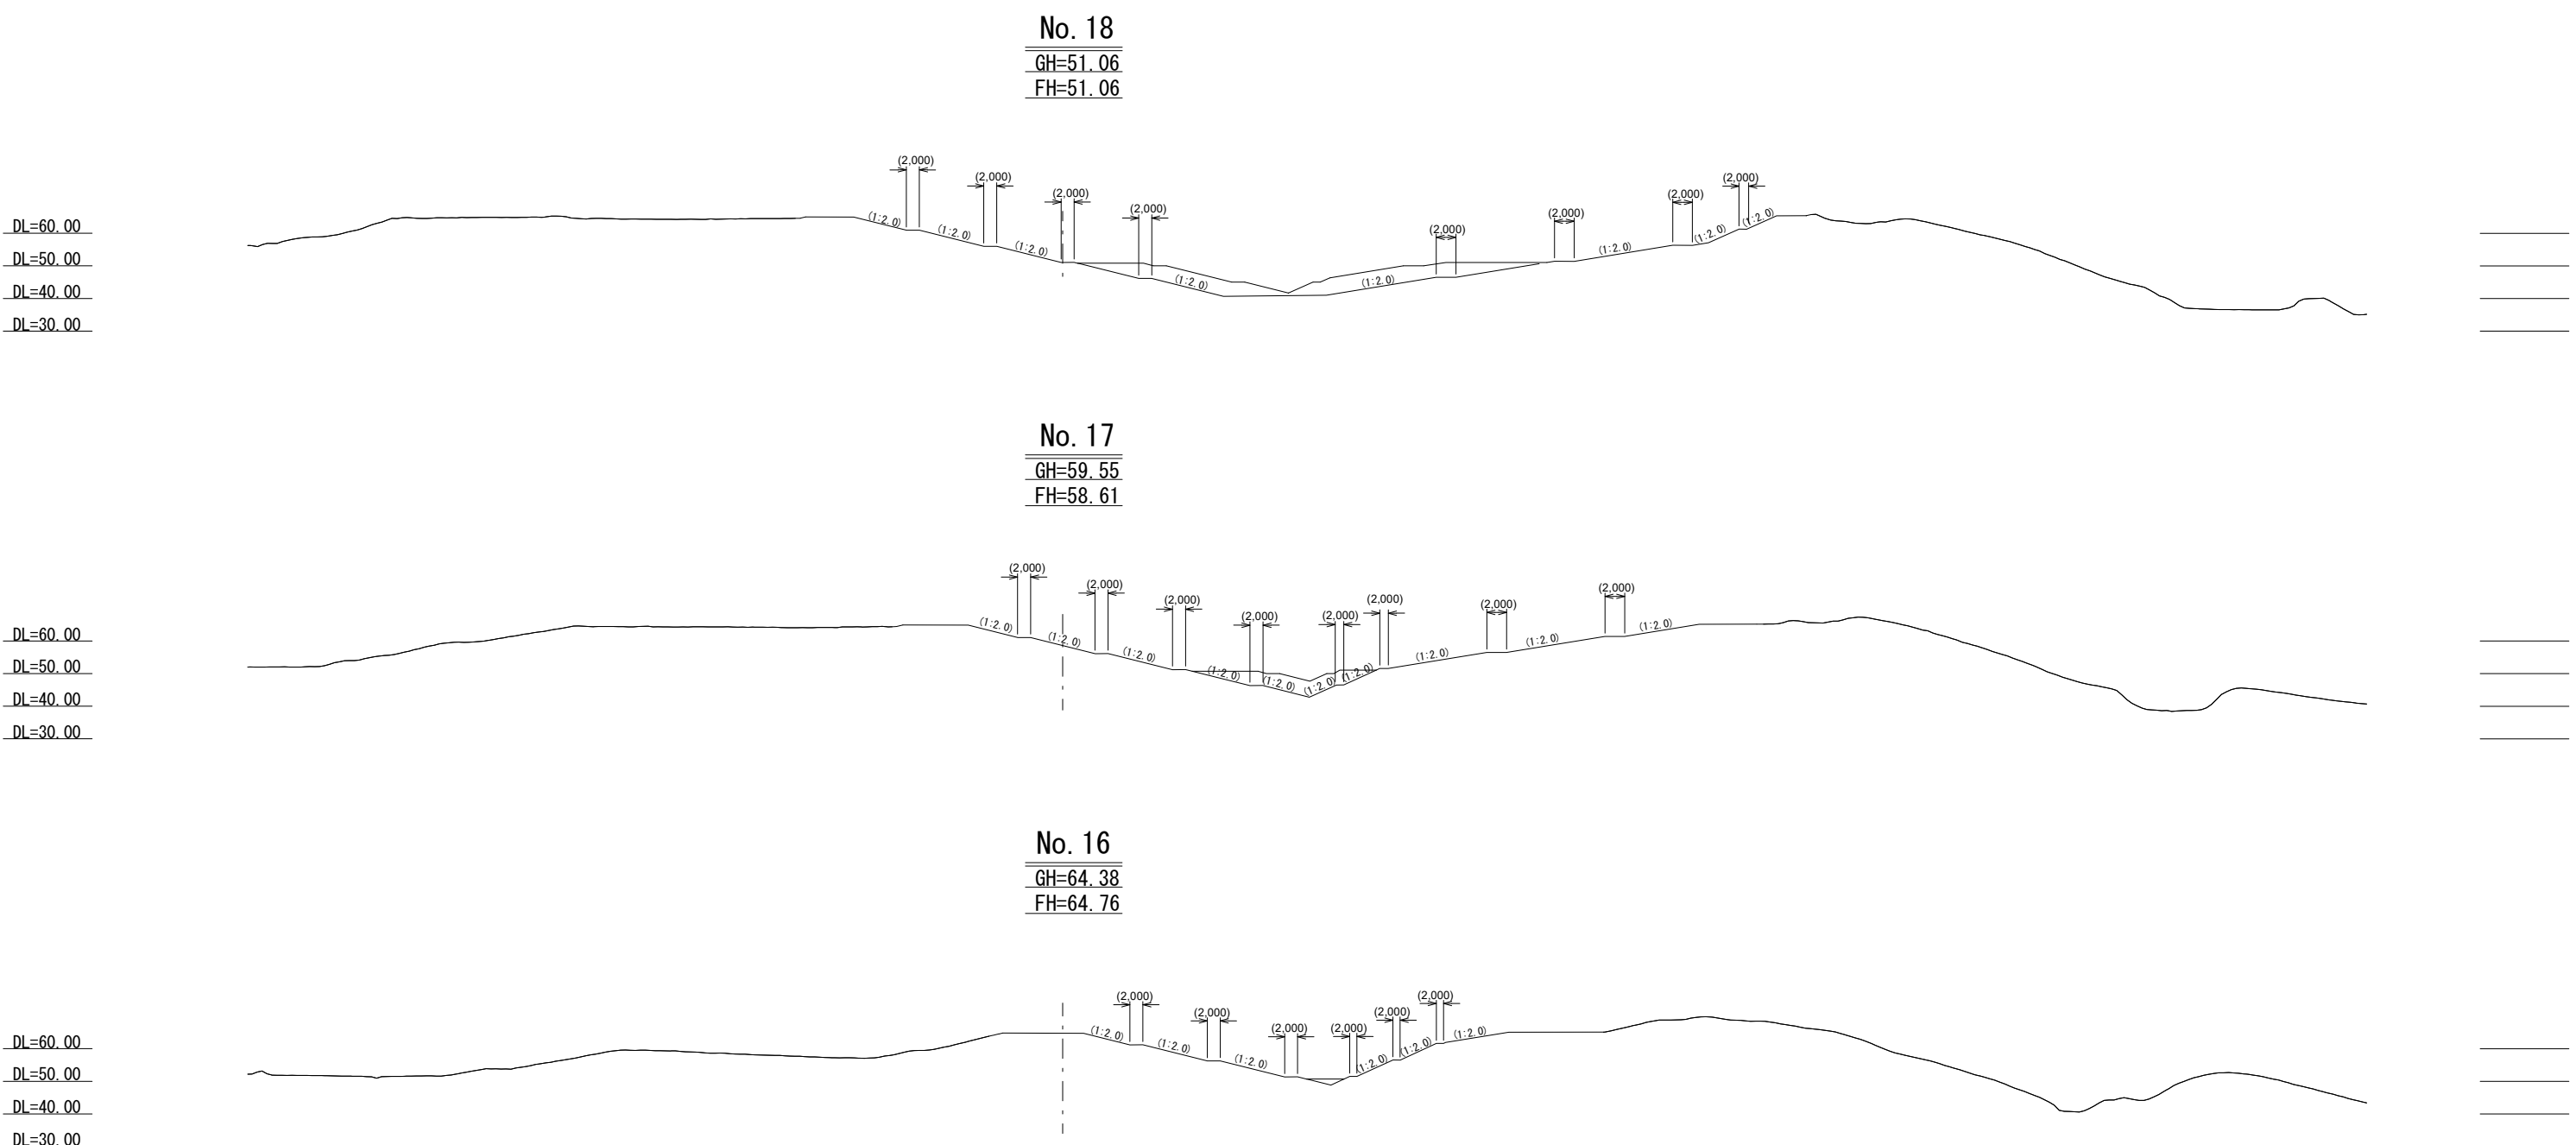


業 務 名			
施工地名	黒川 ^市 一和大町鶴巣大平・幕柳 地内		
工 事 名	第R6-8号 新産業廃棄物最終処分場建設工事		
図 面 名	二次造成計画断面図（2）		
縮 尺	1 : 1000	位置 No.	
設 計 者		設計 年度	令和 6 年度
（公財）宮城県環境事業公社		図番	19 / 385

二次造成計画断面図（3） S=1:1000

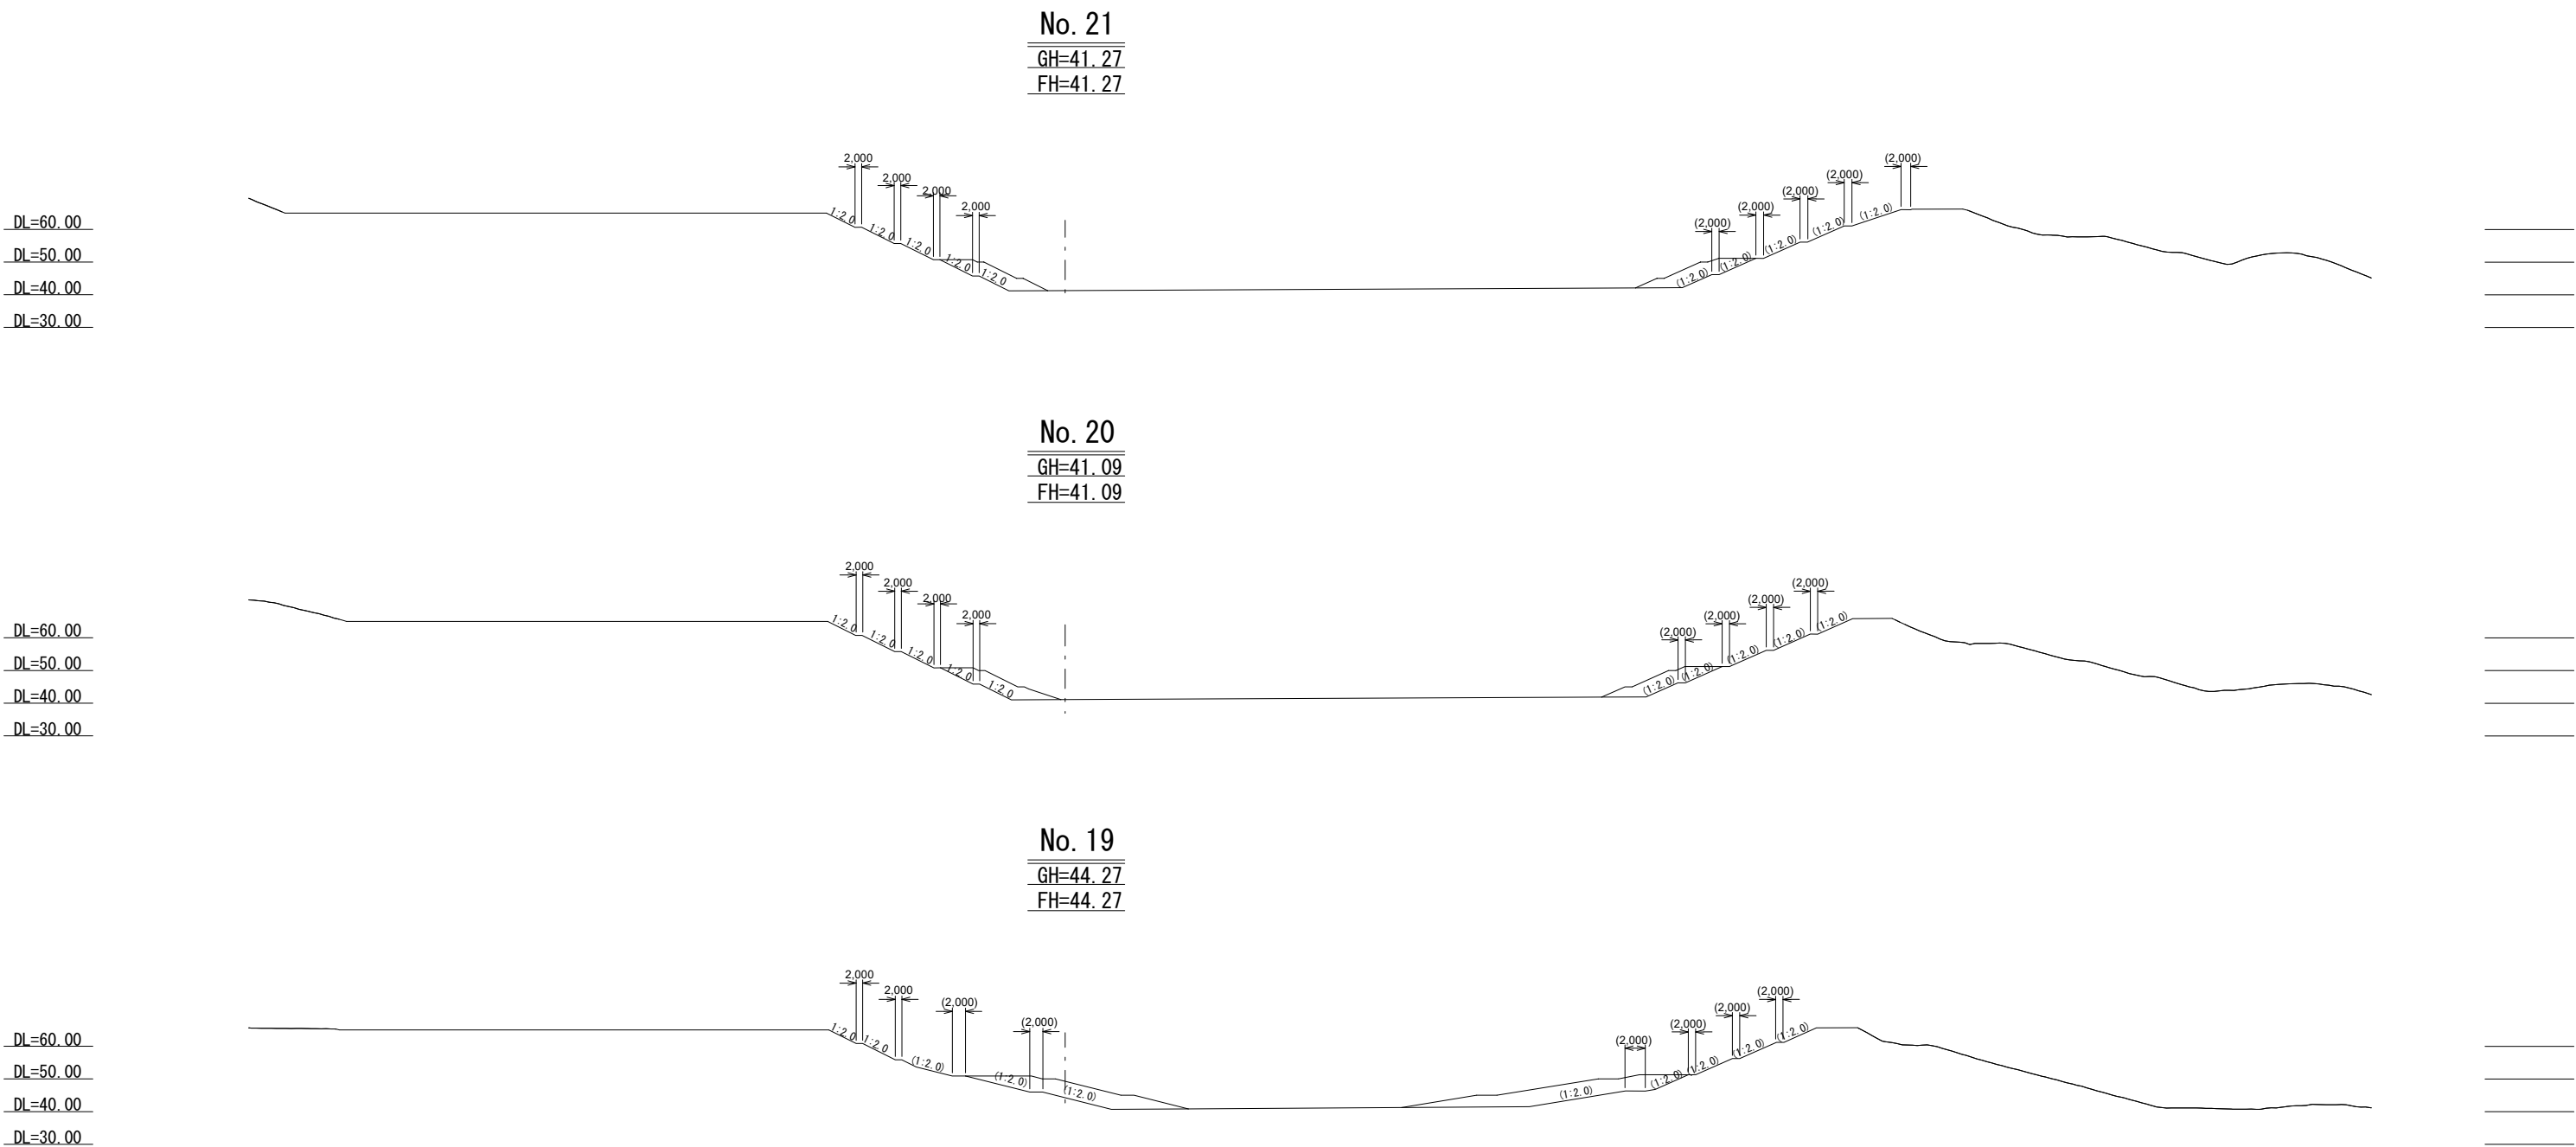


業 務 名			
施工地名	黒川市	一和大町鶴巣大平・幕柳	地内
工 事 名	第R6-8号 新産業廃棄物最終処分場建設工事		
図 面 名	二次造成計画断面図（3）		
縮 尺	1 : 1000	位置 No.	
設 計 者		設計 年度	令和6年度
（公財）宮城県環境事業公社	図番	20 / 385	

二次造成計画断面図（4） S=1:1000

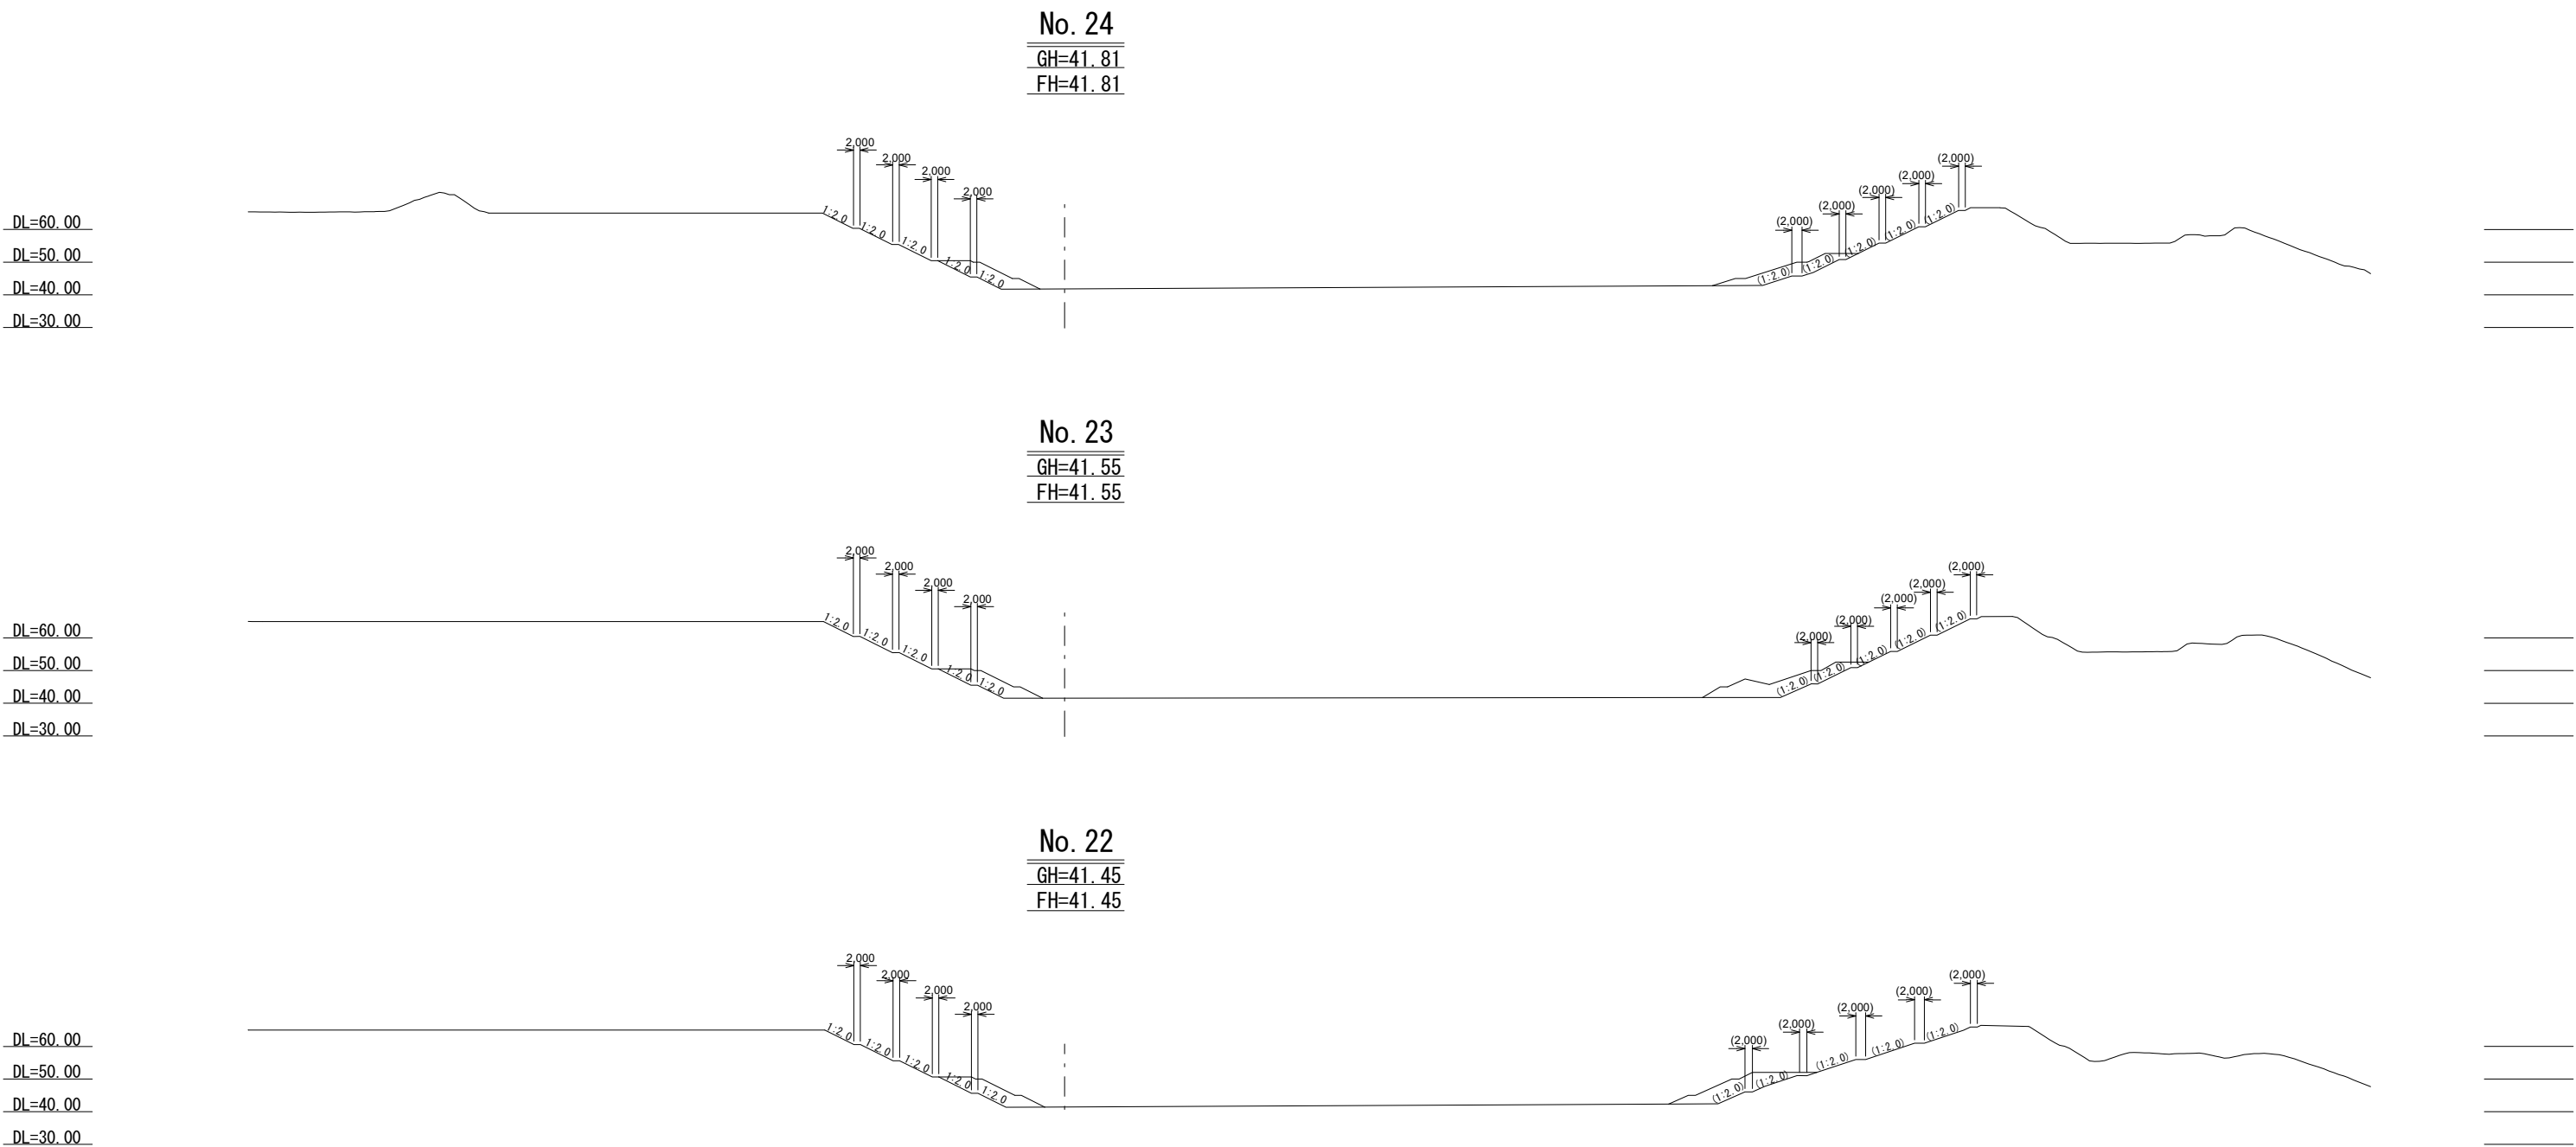


業 務 名			
施工地名	黒川 ^市	一和大町鶴巢大平・幕柳	地内
工 事 名	第R6-8号 新産業廃棄物最終処分場建設工事		
図 面 名	二次造成計画断面図（4）		
縮 尺	1 : 1000	位置 No.	
設 計 者		設計 年度	令和6年度
(公財)宮城県環境事業公社		図番	21 / 385

二次造成計画断面図（5） S=1:1000

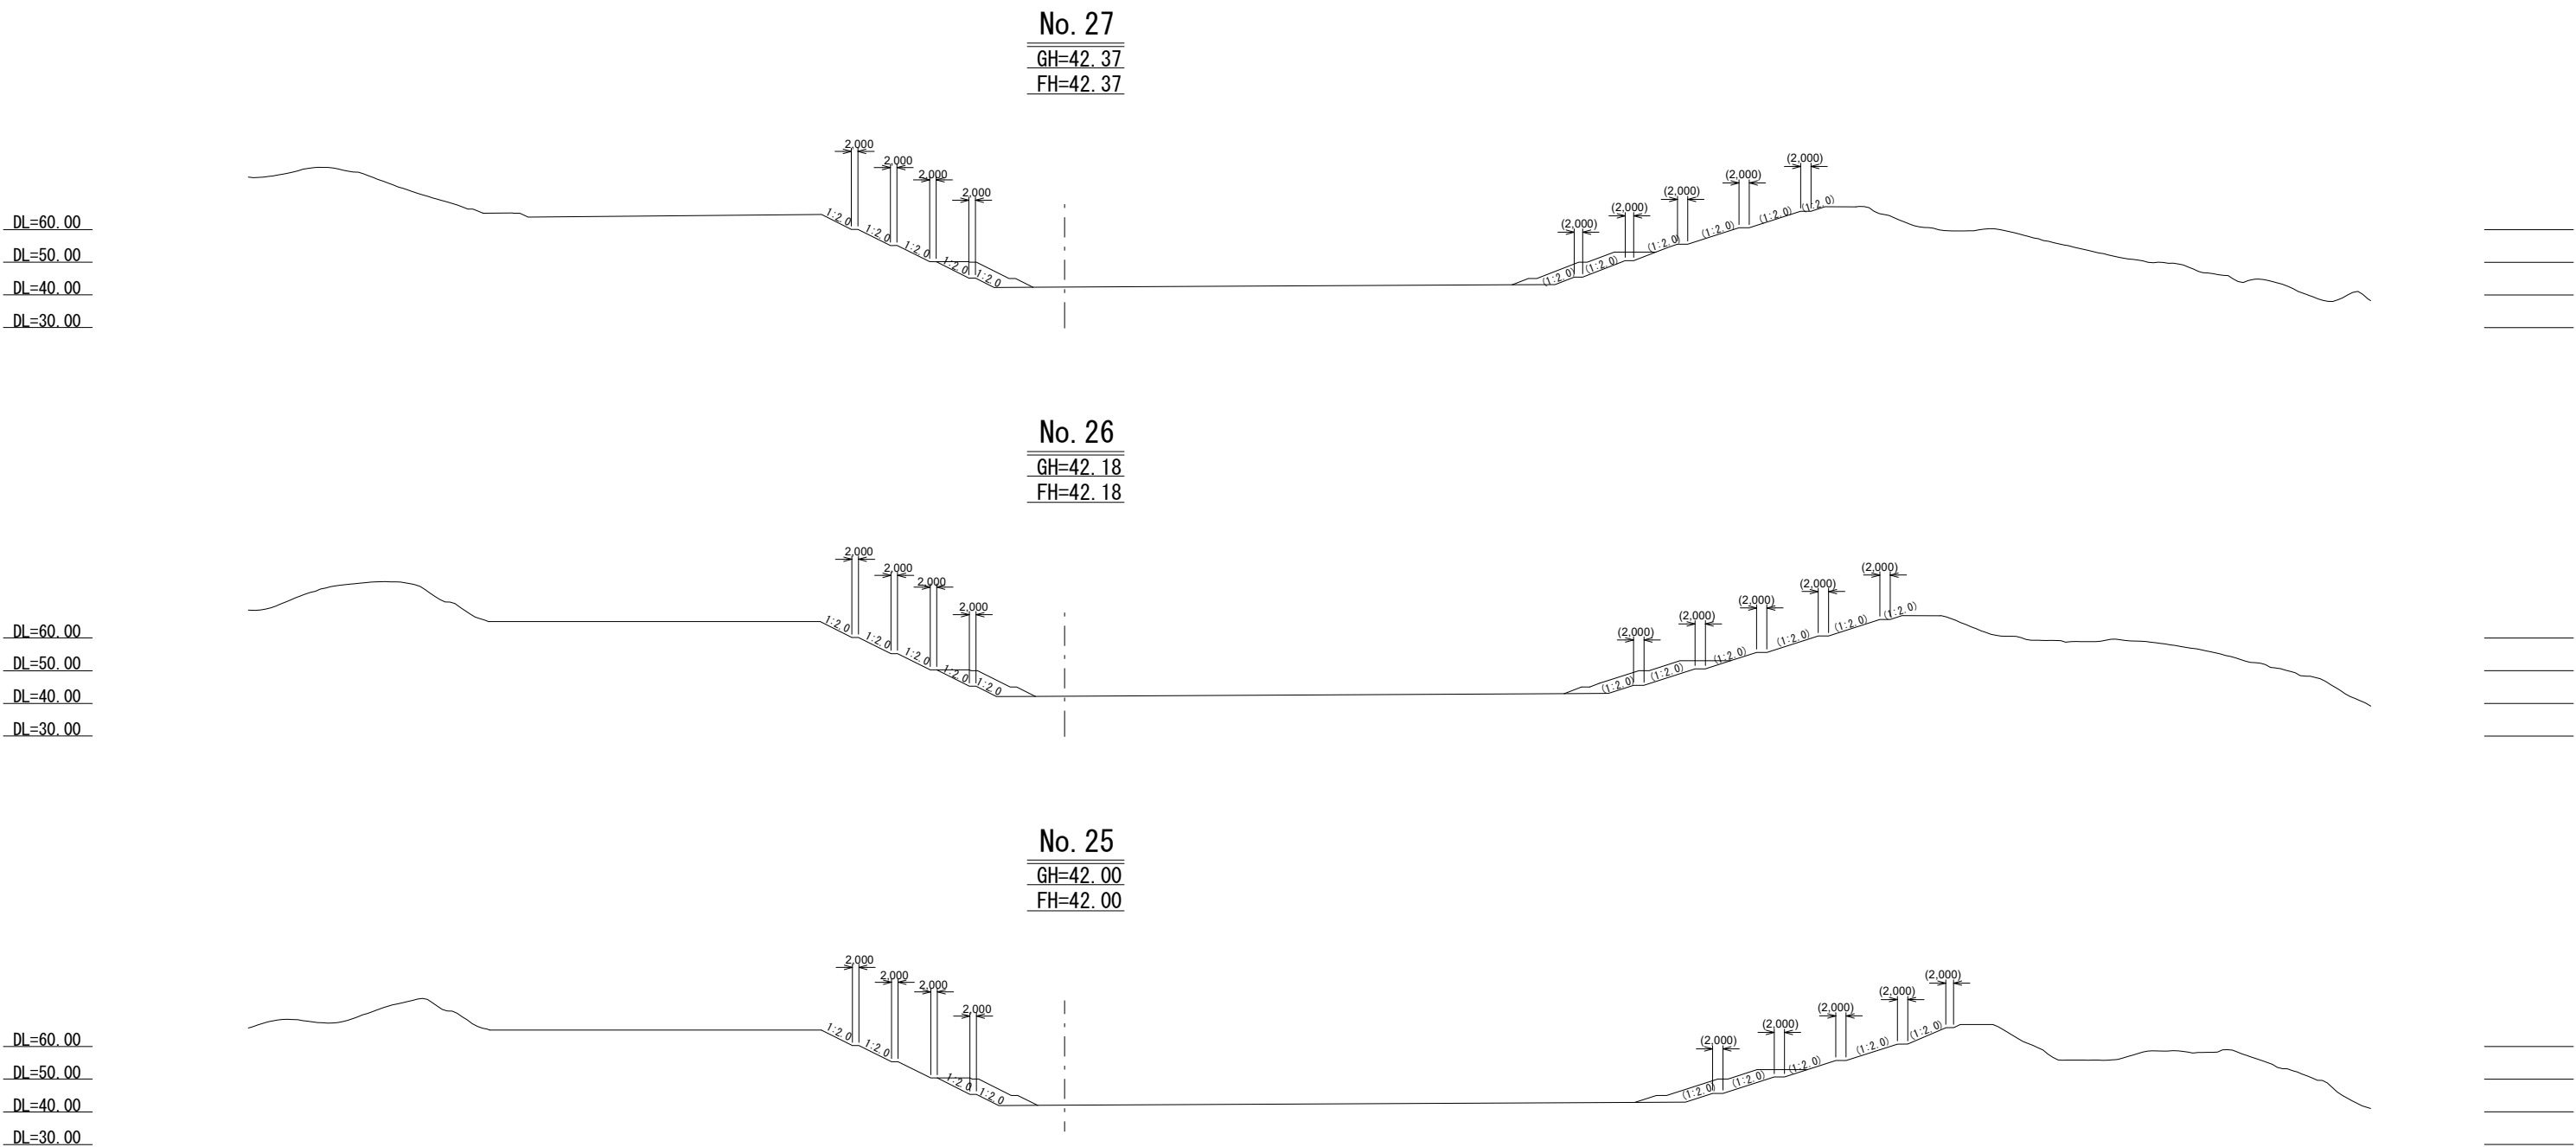


業 務 名			
施工地名	黒川市	大和町鶴巣大平・幕柳	地内
工 事 名	第R6-8号 新産業廃棄物最終処分場建設工事		
図 面 名	二次造成計画断面図（5）		
縮 尺	1 : 1000	位置 No.	
設 計 者		設計 年度	令和6年度
(公財)宮城県環境事業公社		図番	22 / 385

二次造成計画断面図（6） S=1:1000

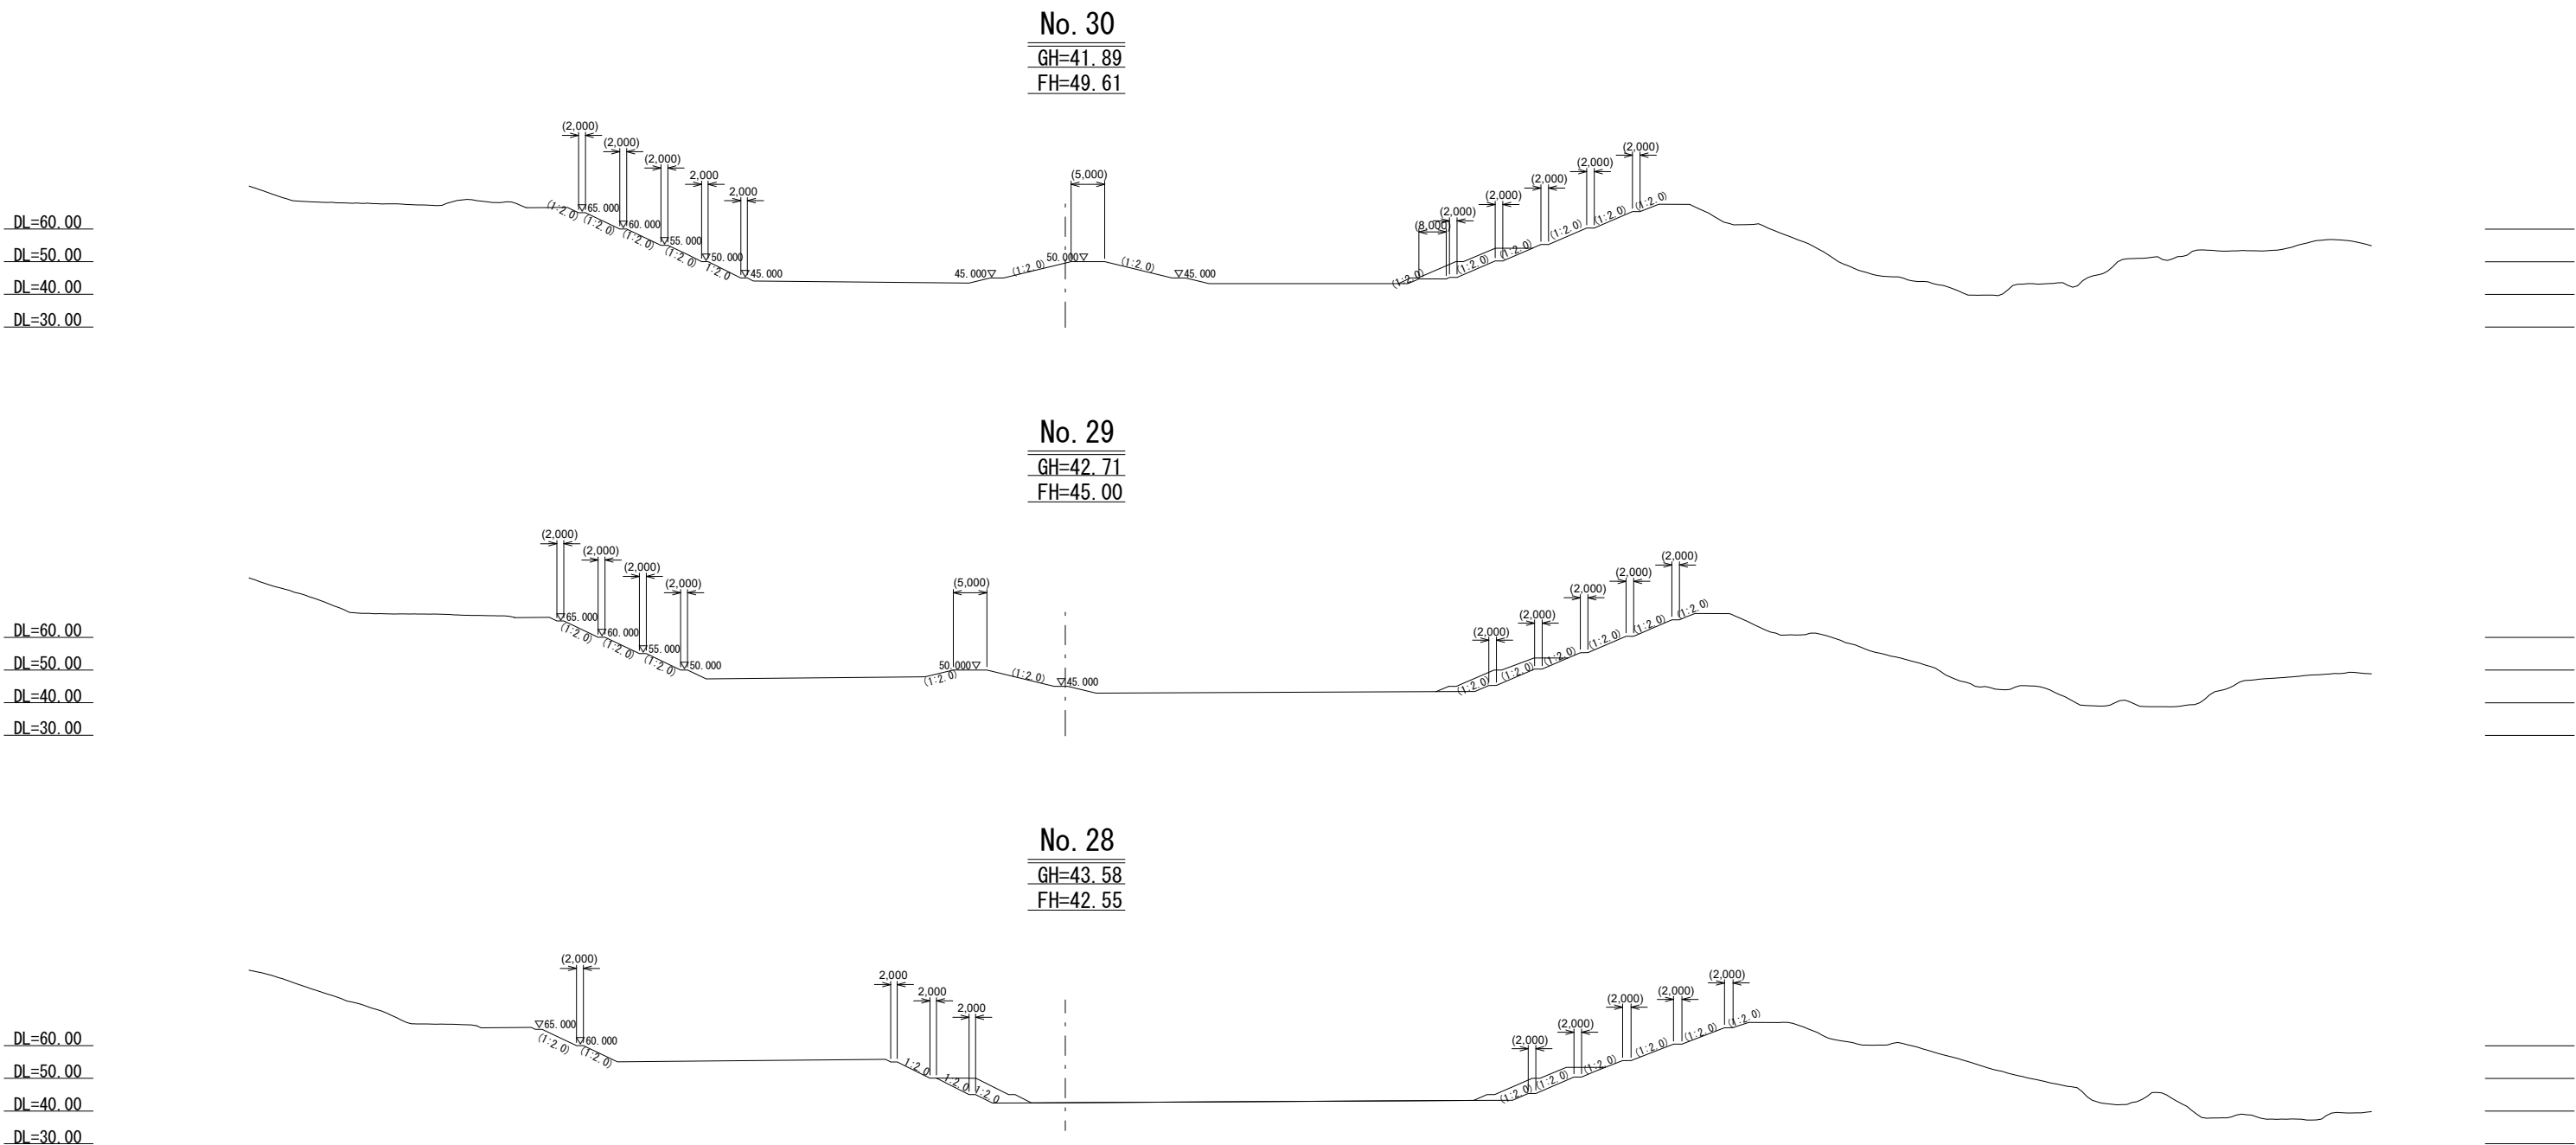


業 務 名			
施工地名	黒川 ^市	大和町鶴巣大平・幕柳 地内	
工 事 名	第R6-8号 新産業廃棄物最終処分場建設工事		
図 面 名	二次造成計画断面図（6）		
縮 尺	1：1000	位置 No.	
設 計 者		設計 年度	令和6年度
(公財)宮城県環境事業公社		図番	23 / 385

二次造成計画断面図（7） S=1:1000

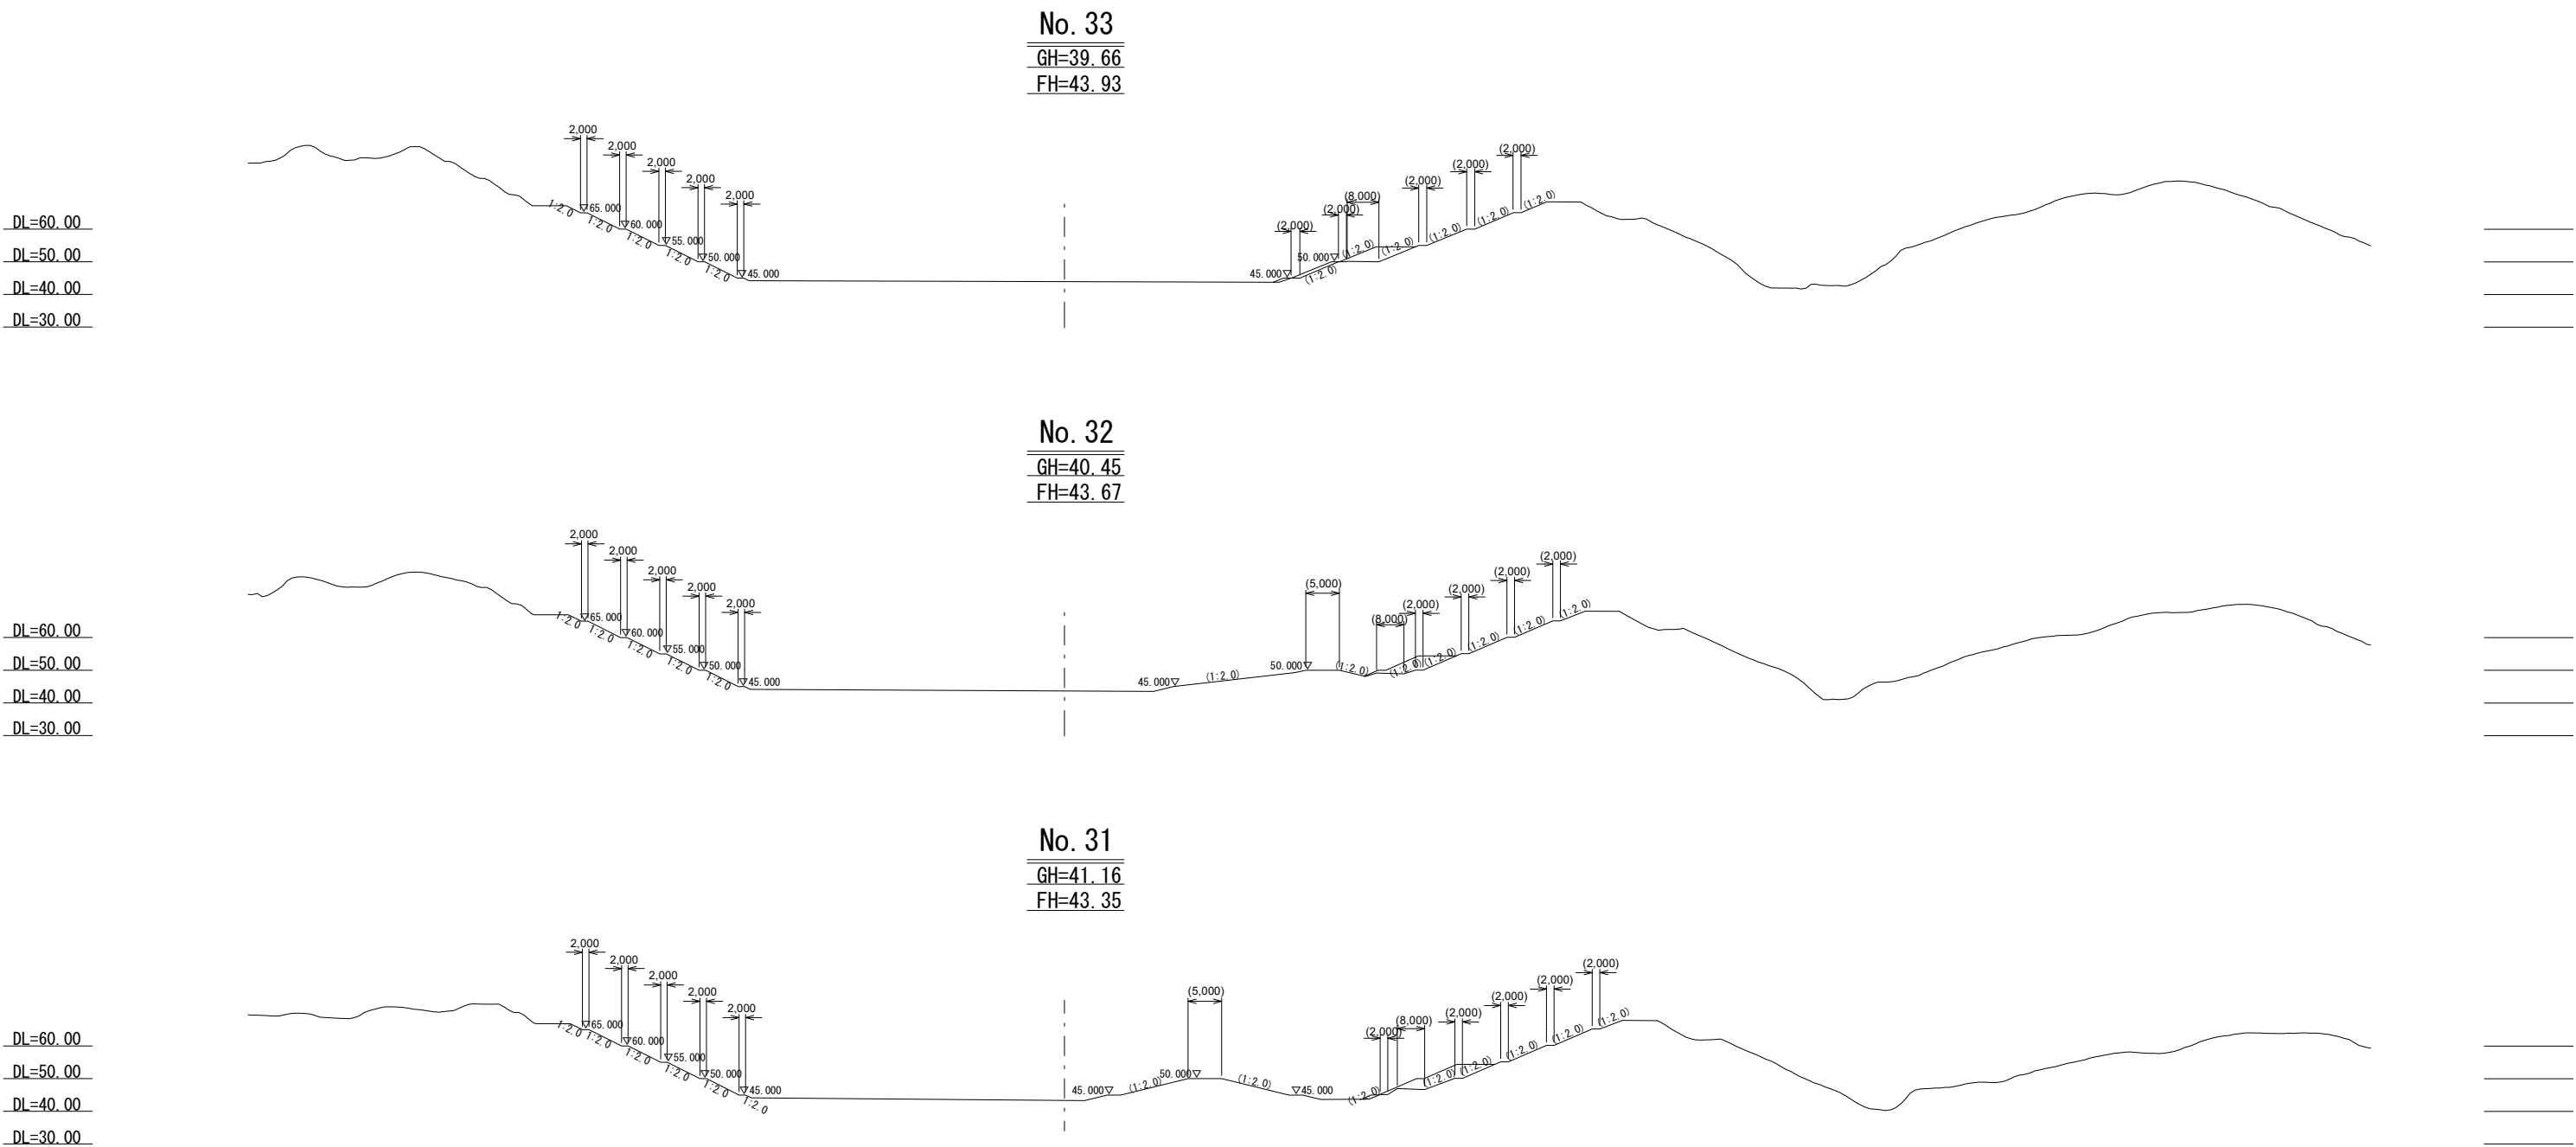


業 務 名			
施工地名	黒川 ^市	一和町鶴巣大平・幕柳	地内
工 事 名	第R6-8号 新産業廃棄物最終処分場建設工事		
図 面 名	二次造成計画断面図（7）		
縮 尺	1 : 1000	位置 No.	
設 計 者		設計 年度	令和 6 年度
（公財）宮城県環境事業公社		図番	24 / 385

二次造成計画断面図（8） S=1:1000

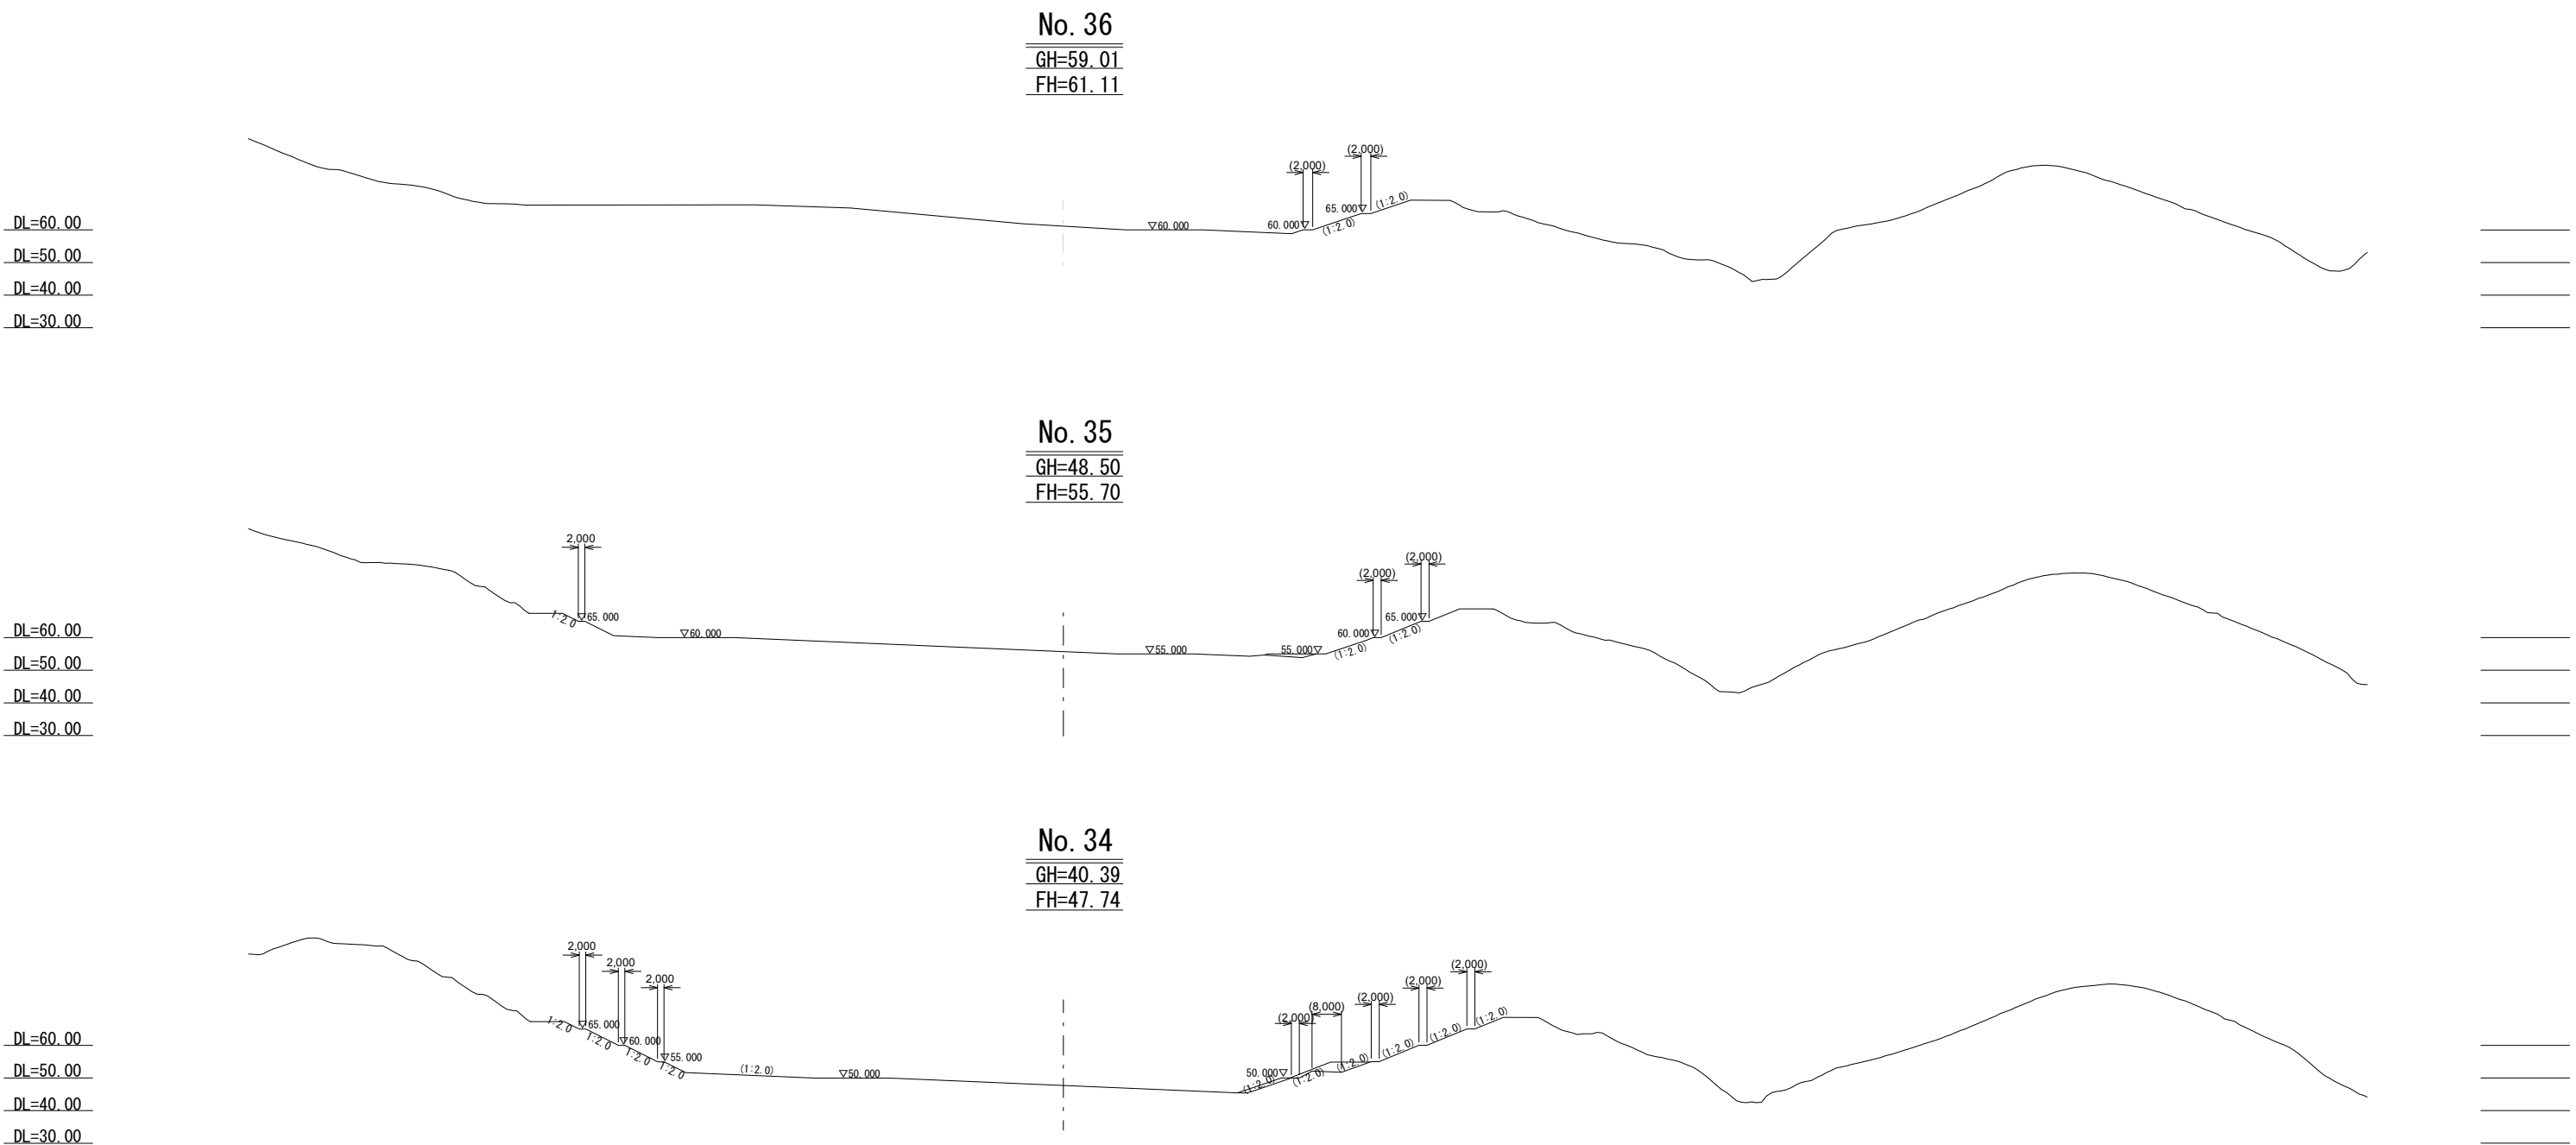

業 務 名			
施工地名	黒川 ^市	大和町鶴巣大平・幕柳	地内
工 事 名	第R6-8号 新産業廃棄物最終処分場建設工事		
図 面 名	二次造成計画断面図（8）		
縮 尺	1 : 1000	位置 No.	
設 計 者		設計 年度	令和6年度
(公財) 宮城県環境事業公社		図番	25 / 385



二次造成計画断面図（9） S=1:1000

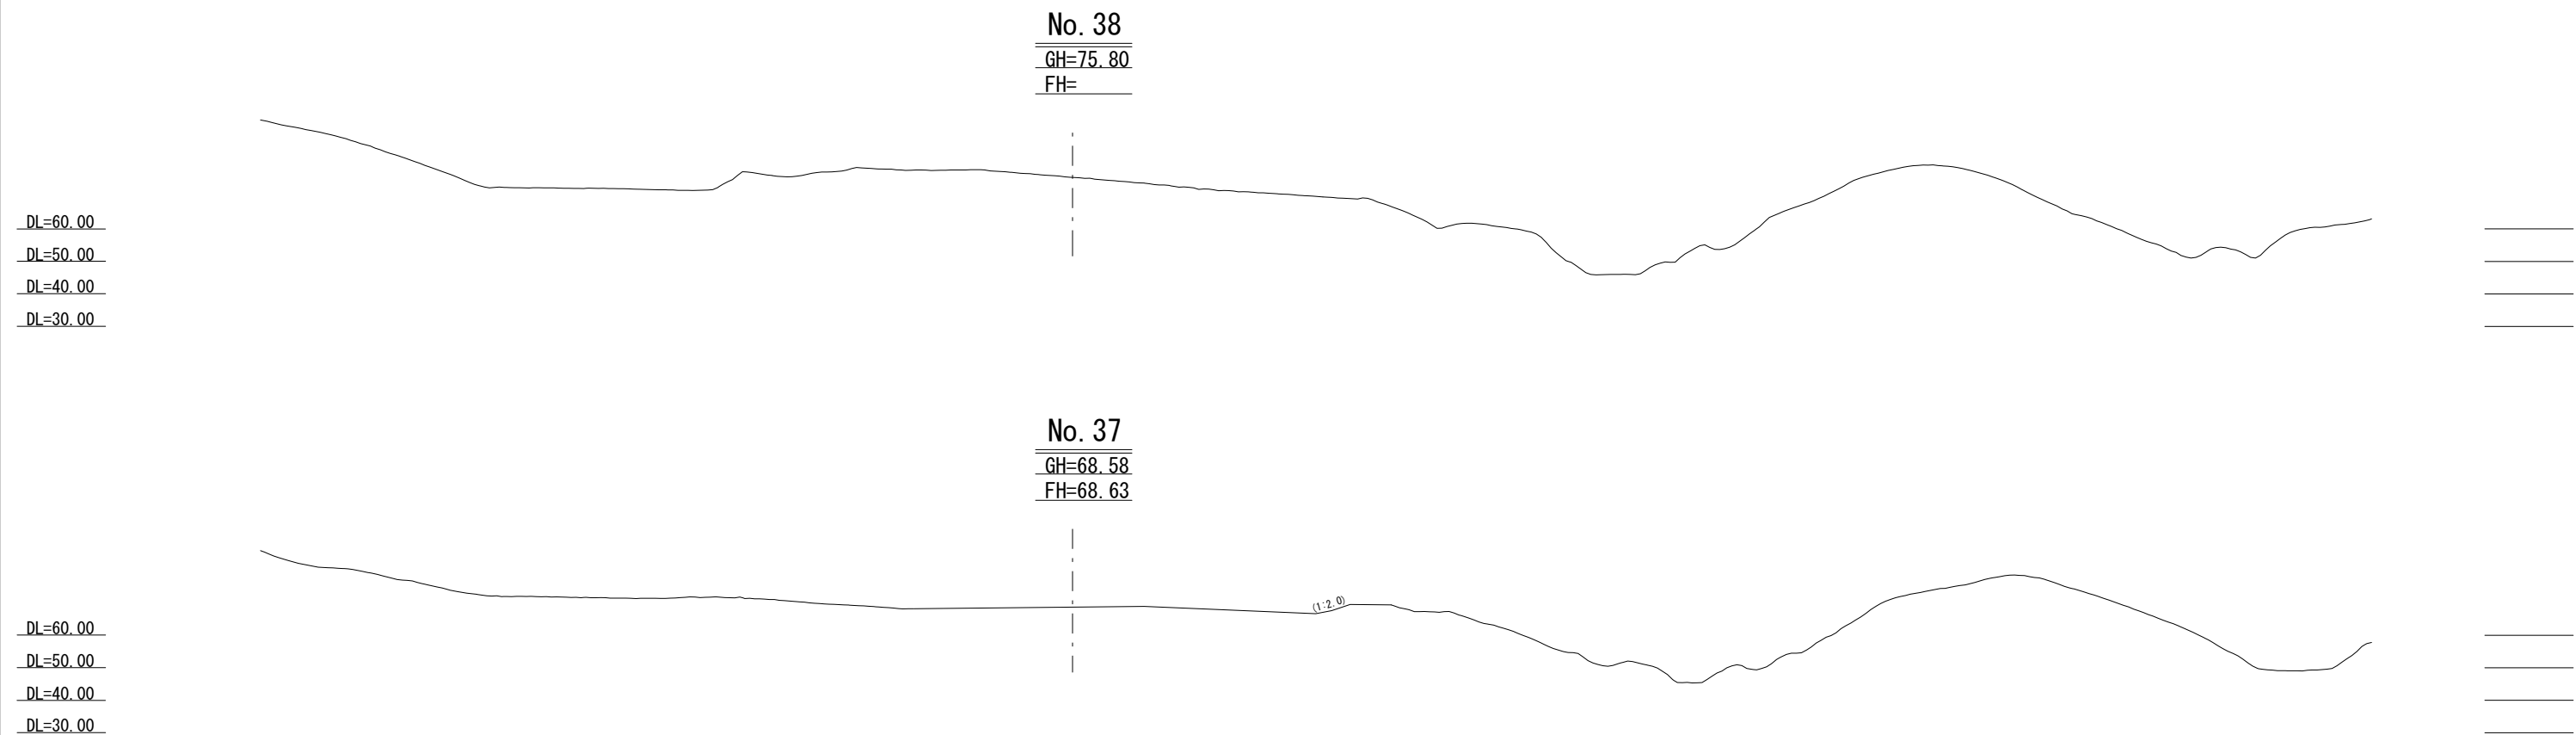

業 務 名			
施 工 地 名	黒川市	大和町鶴巣大平・幕柳	地内
工 事 名	第R6-8号 新産業廃棄物最終処分場建設工事		
図 面 名	二次造成計画断面図（9）		
縮 尺	1 : 1000	位置 No.	
設 計 者		設計 年度	令和 6 年度
(公財) 宮城県環境事業公社		図番	26 / 385

浸出水調整槽①周り造成計画平面図


S=1:500

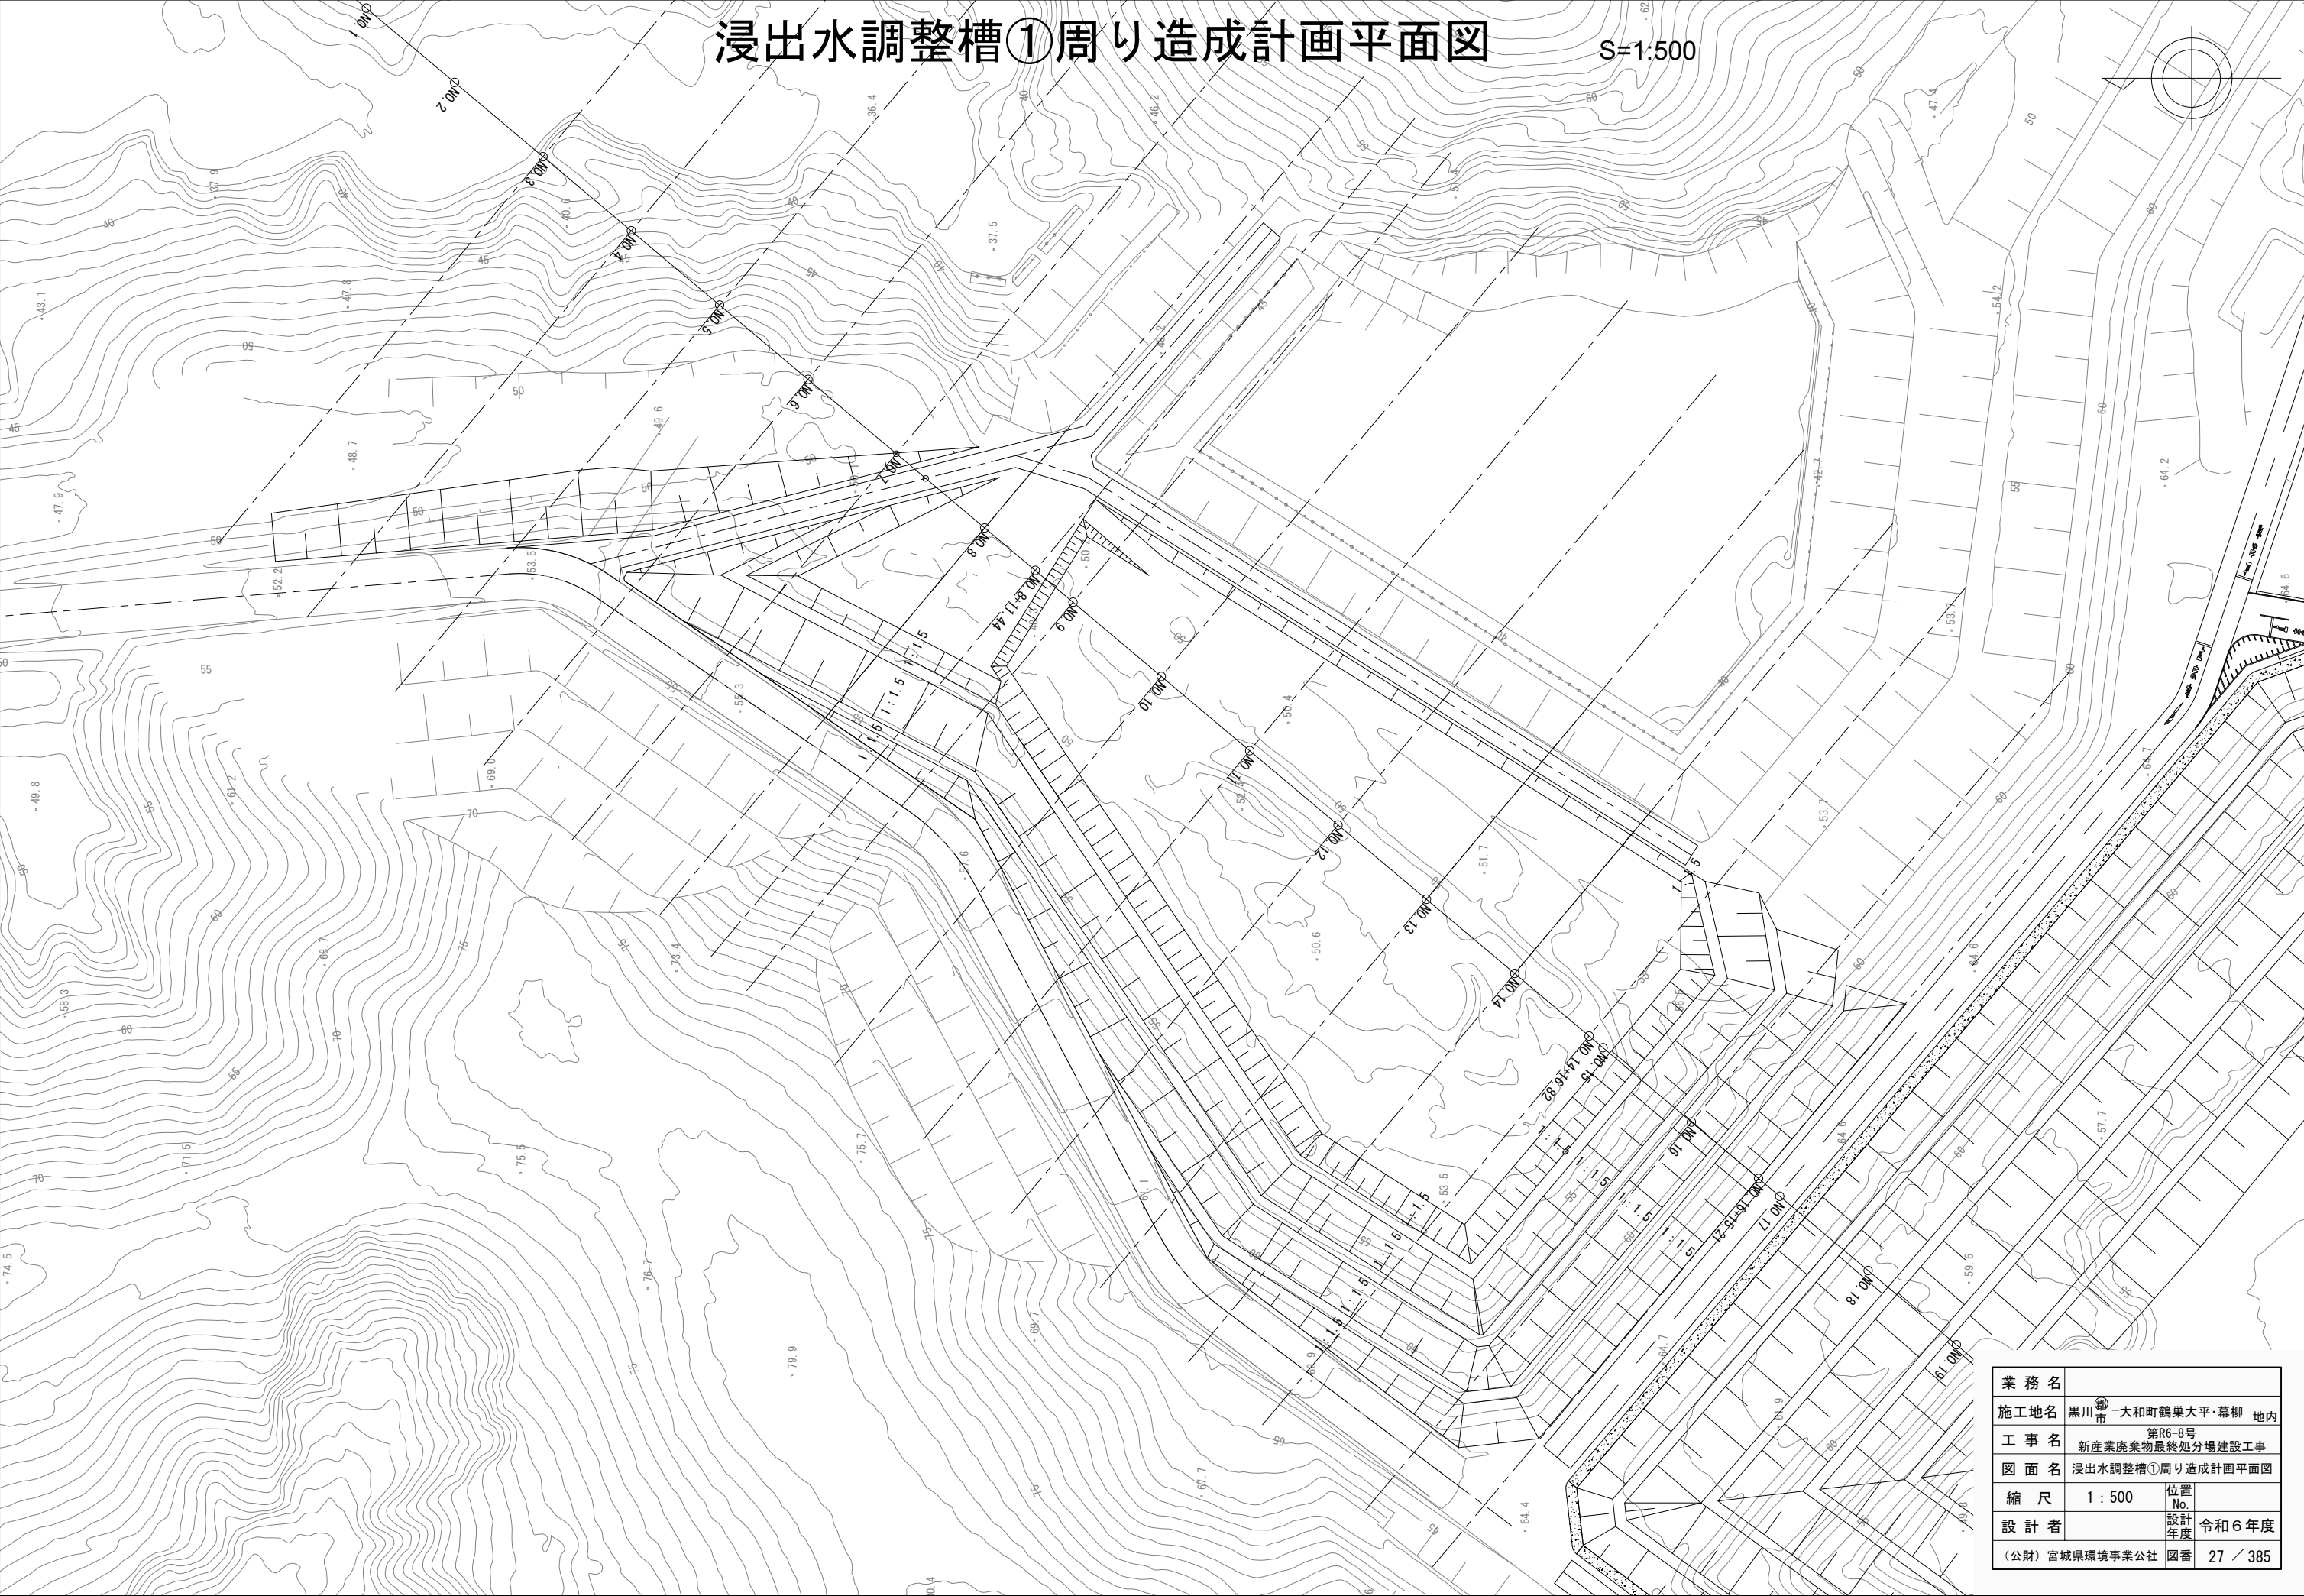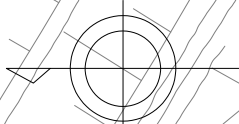

業 務 名			
施工地名	黒川市	大和町鶴巣大平・幕柳	地内
工 事 名	第R6-8号 新産業廃棄物最終処分場建設工事		
図 面 名	浸出水調整槽①周り造成計画平面図		
縮 尺	1 : 500	位置 No.	
設 計 者		設計 年度	令和6年度
(公財)宮城県環境事業公社	図番	27 / 385	

浸出水調整槽①周り造成計画断面図(1)


S=1:300

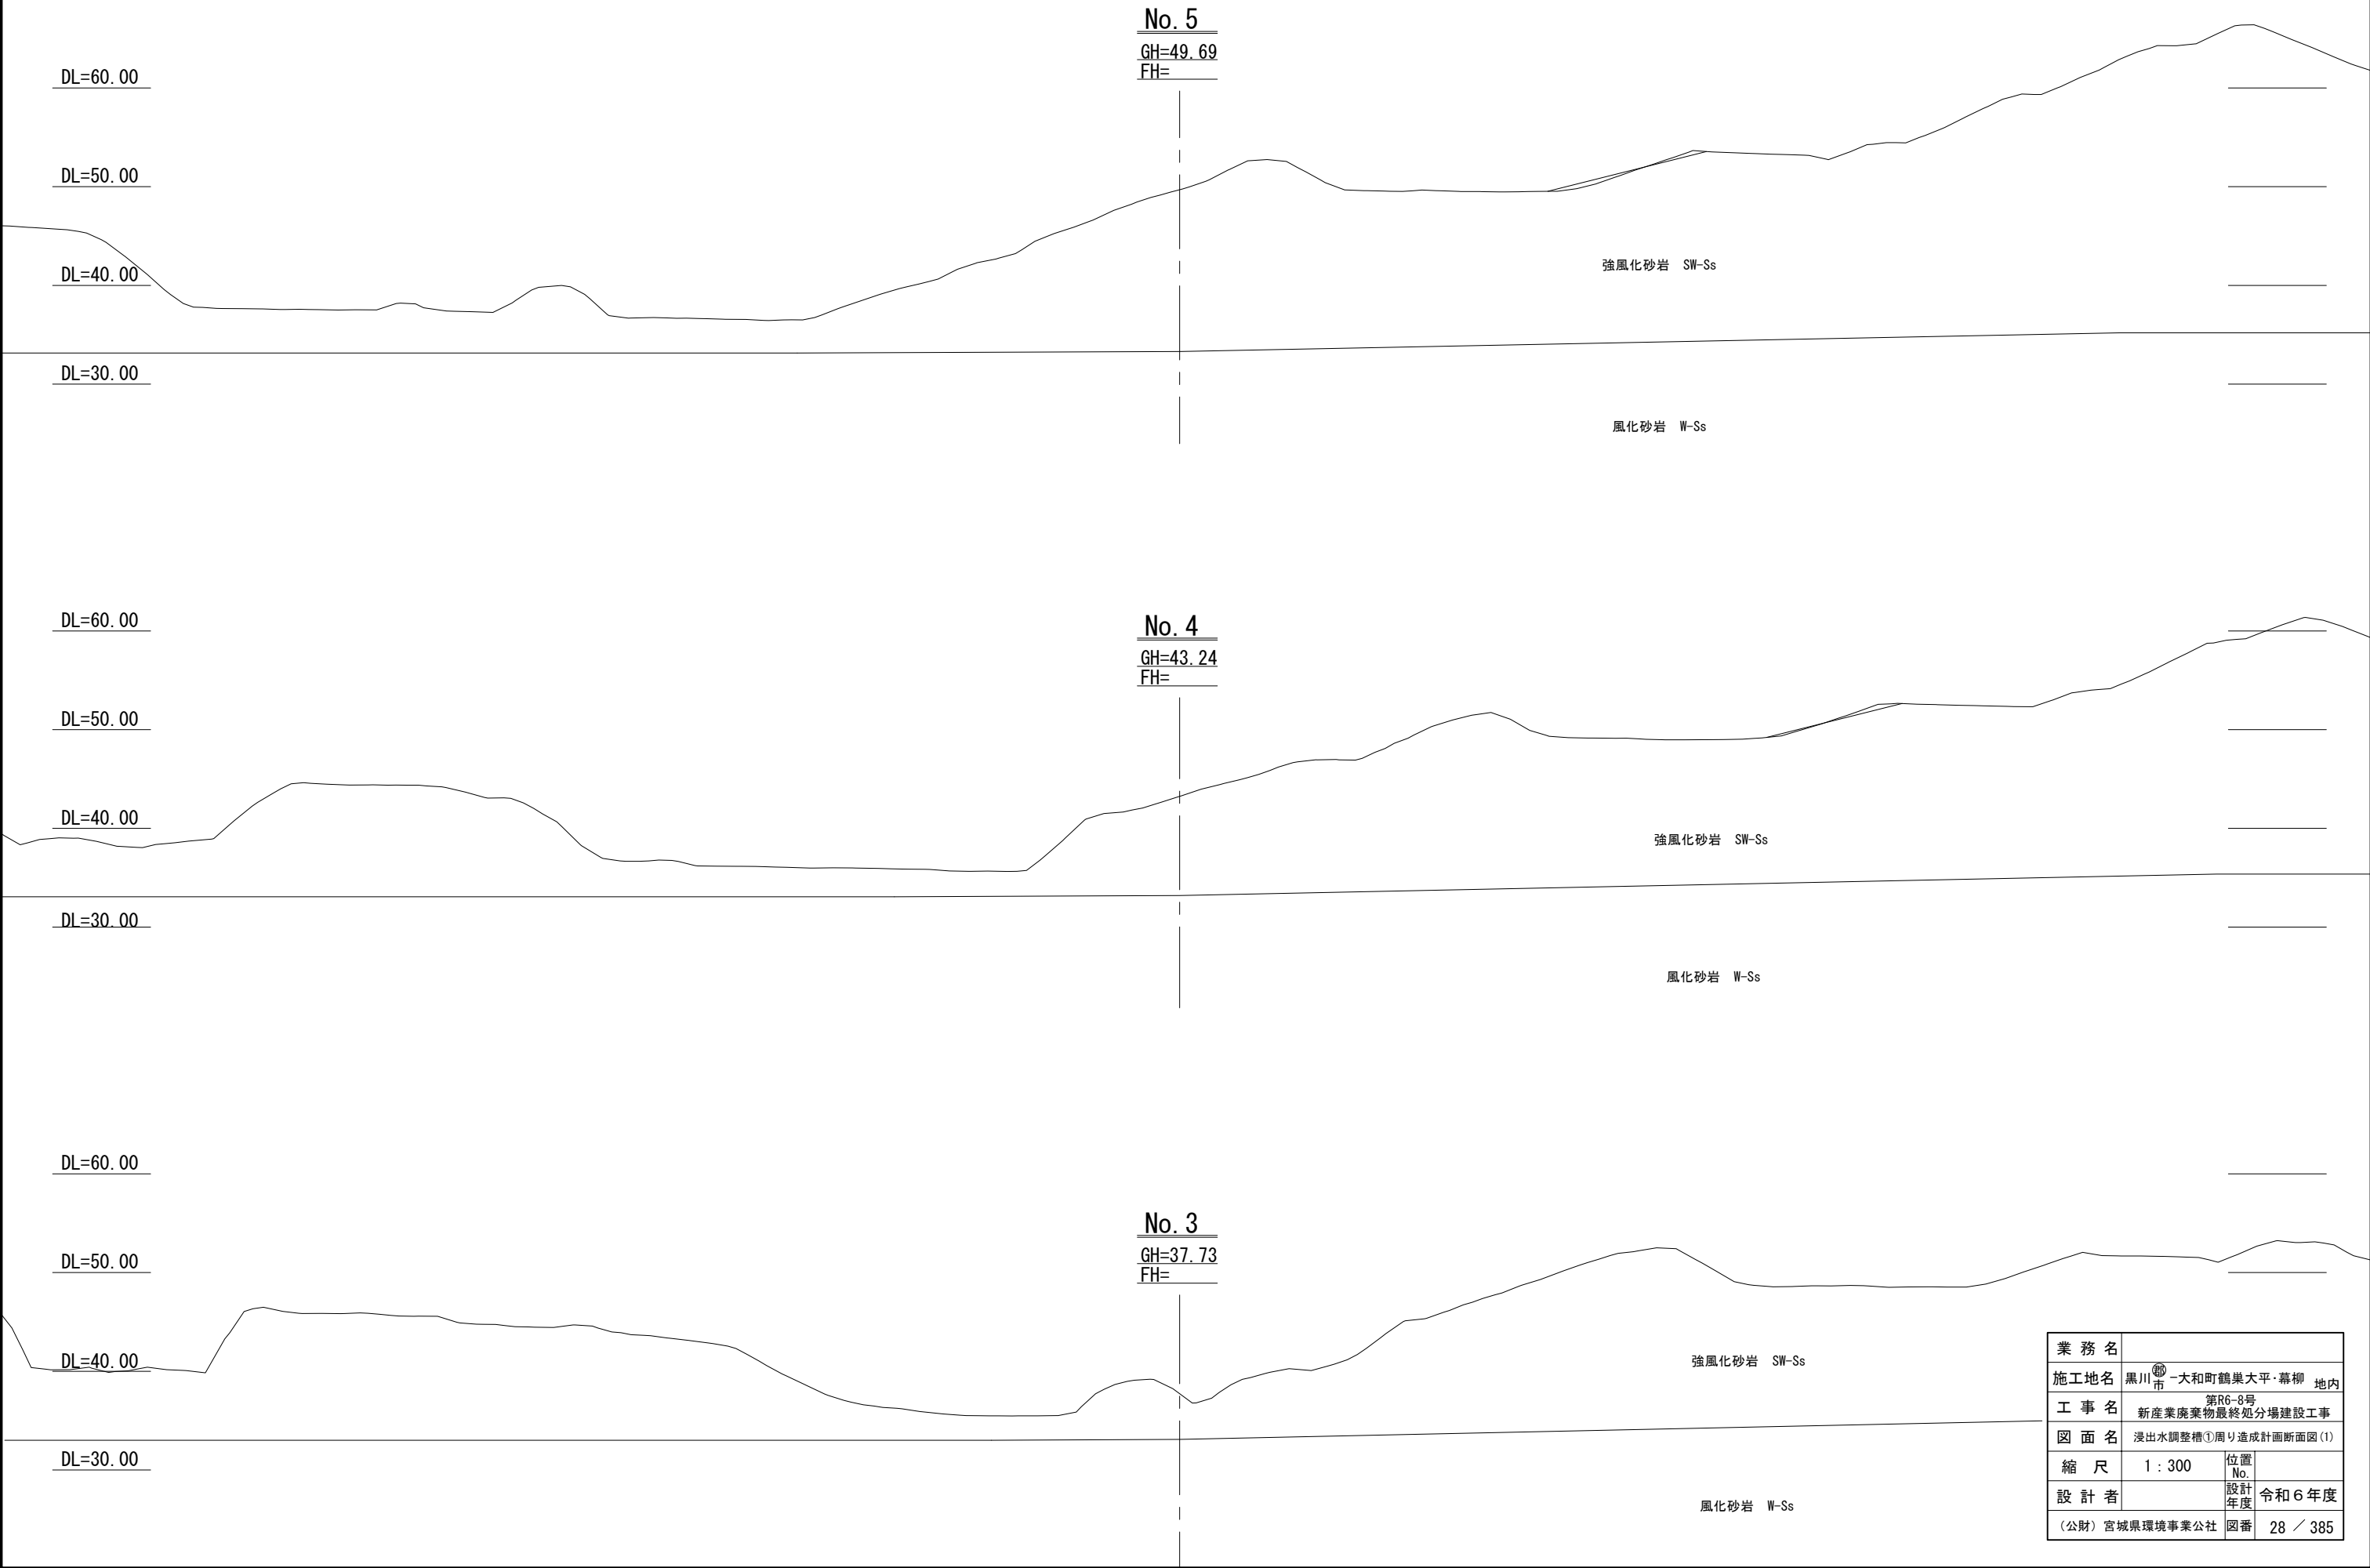

業務名			
施工地名	黒川市	大和町鶴巣大平・幕柳	地内
工事名	第R6-8号 新産業廃棄物最終処分場建設工事		
図面名	浸出水調整槽①周り造成計画断面図(1)		
縮尺	1:300	位置No.	
設計者		設計年度	令和6年度
(公財)宮城県環境事業公社	図番	28	385

浸出水調整槽①周り造成計画断面図(2)


S=1:300

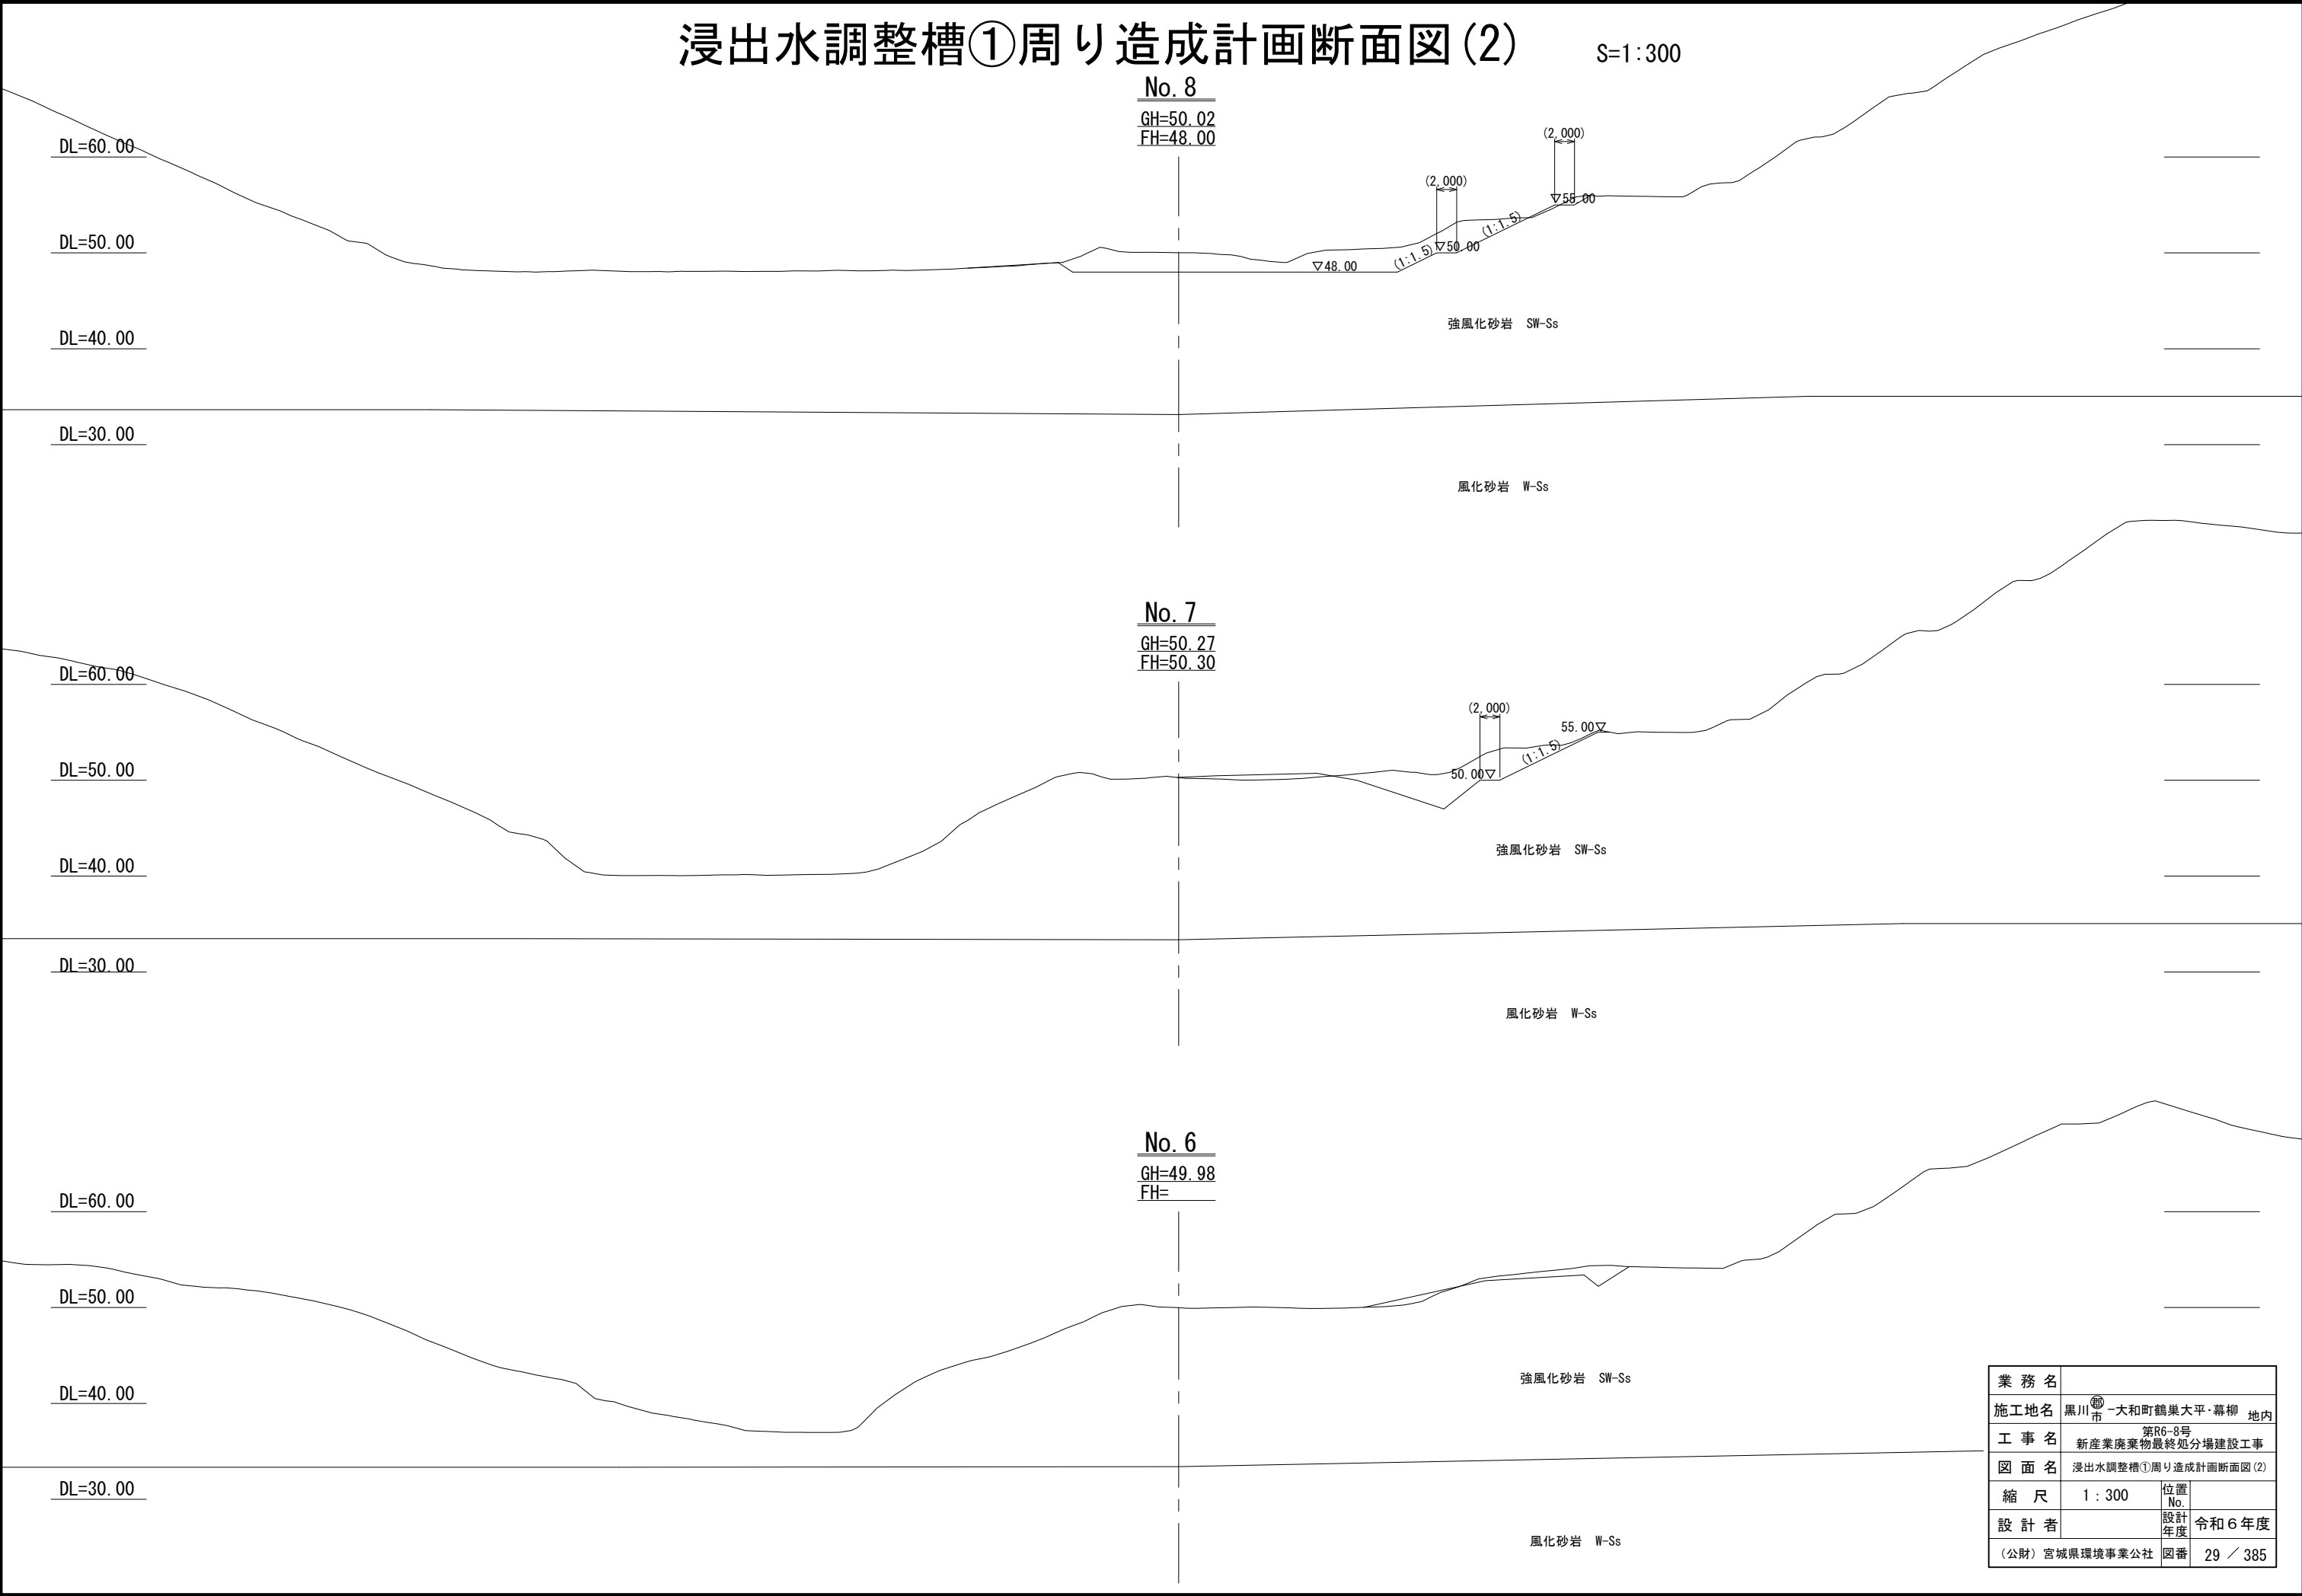

業 務 名			
施工地名	黒川市 大和町鶴巣大平・幕柳 地内		
工 事 名	第R6-8号 新産業廃棄物最終処分場建設工事		
図 面 名	浸出水調整槽①周り造成計画断面図(2)		
縮 尺	1 : 300	位置 No.	
設 計 者		設計年度	令和6年度
(公財)宮城県環境事業公社		図番	29 / 385

浸出水調整槽①周り造成計画断面図(3)


S=1:300

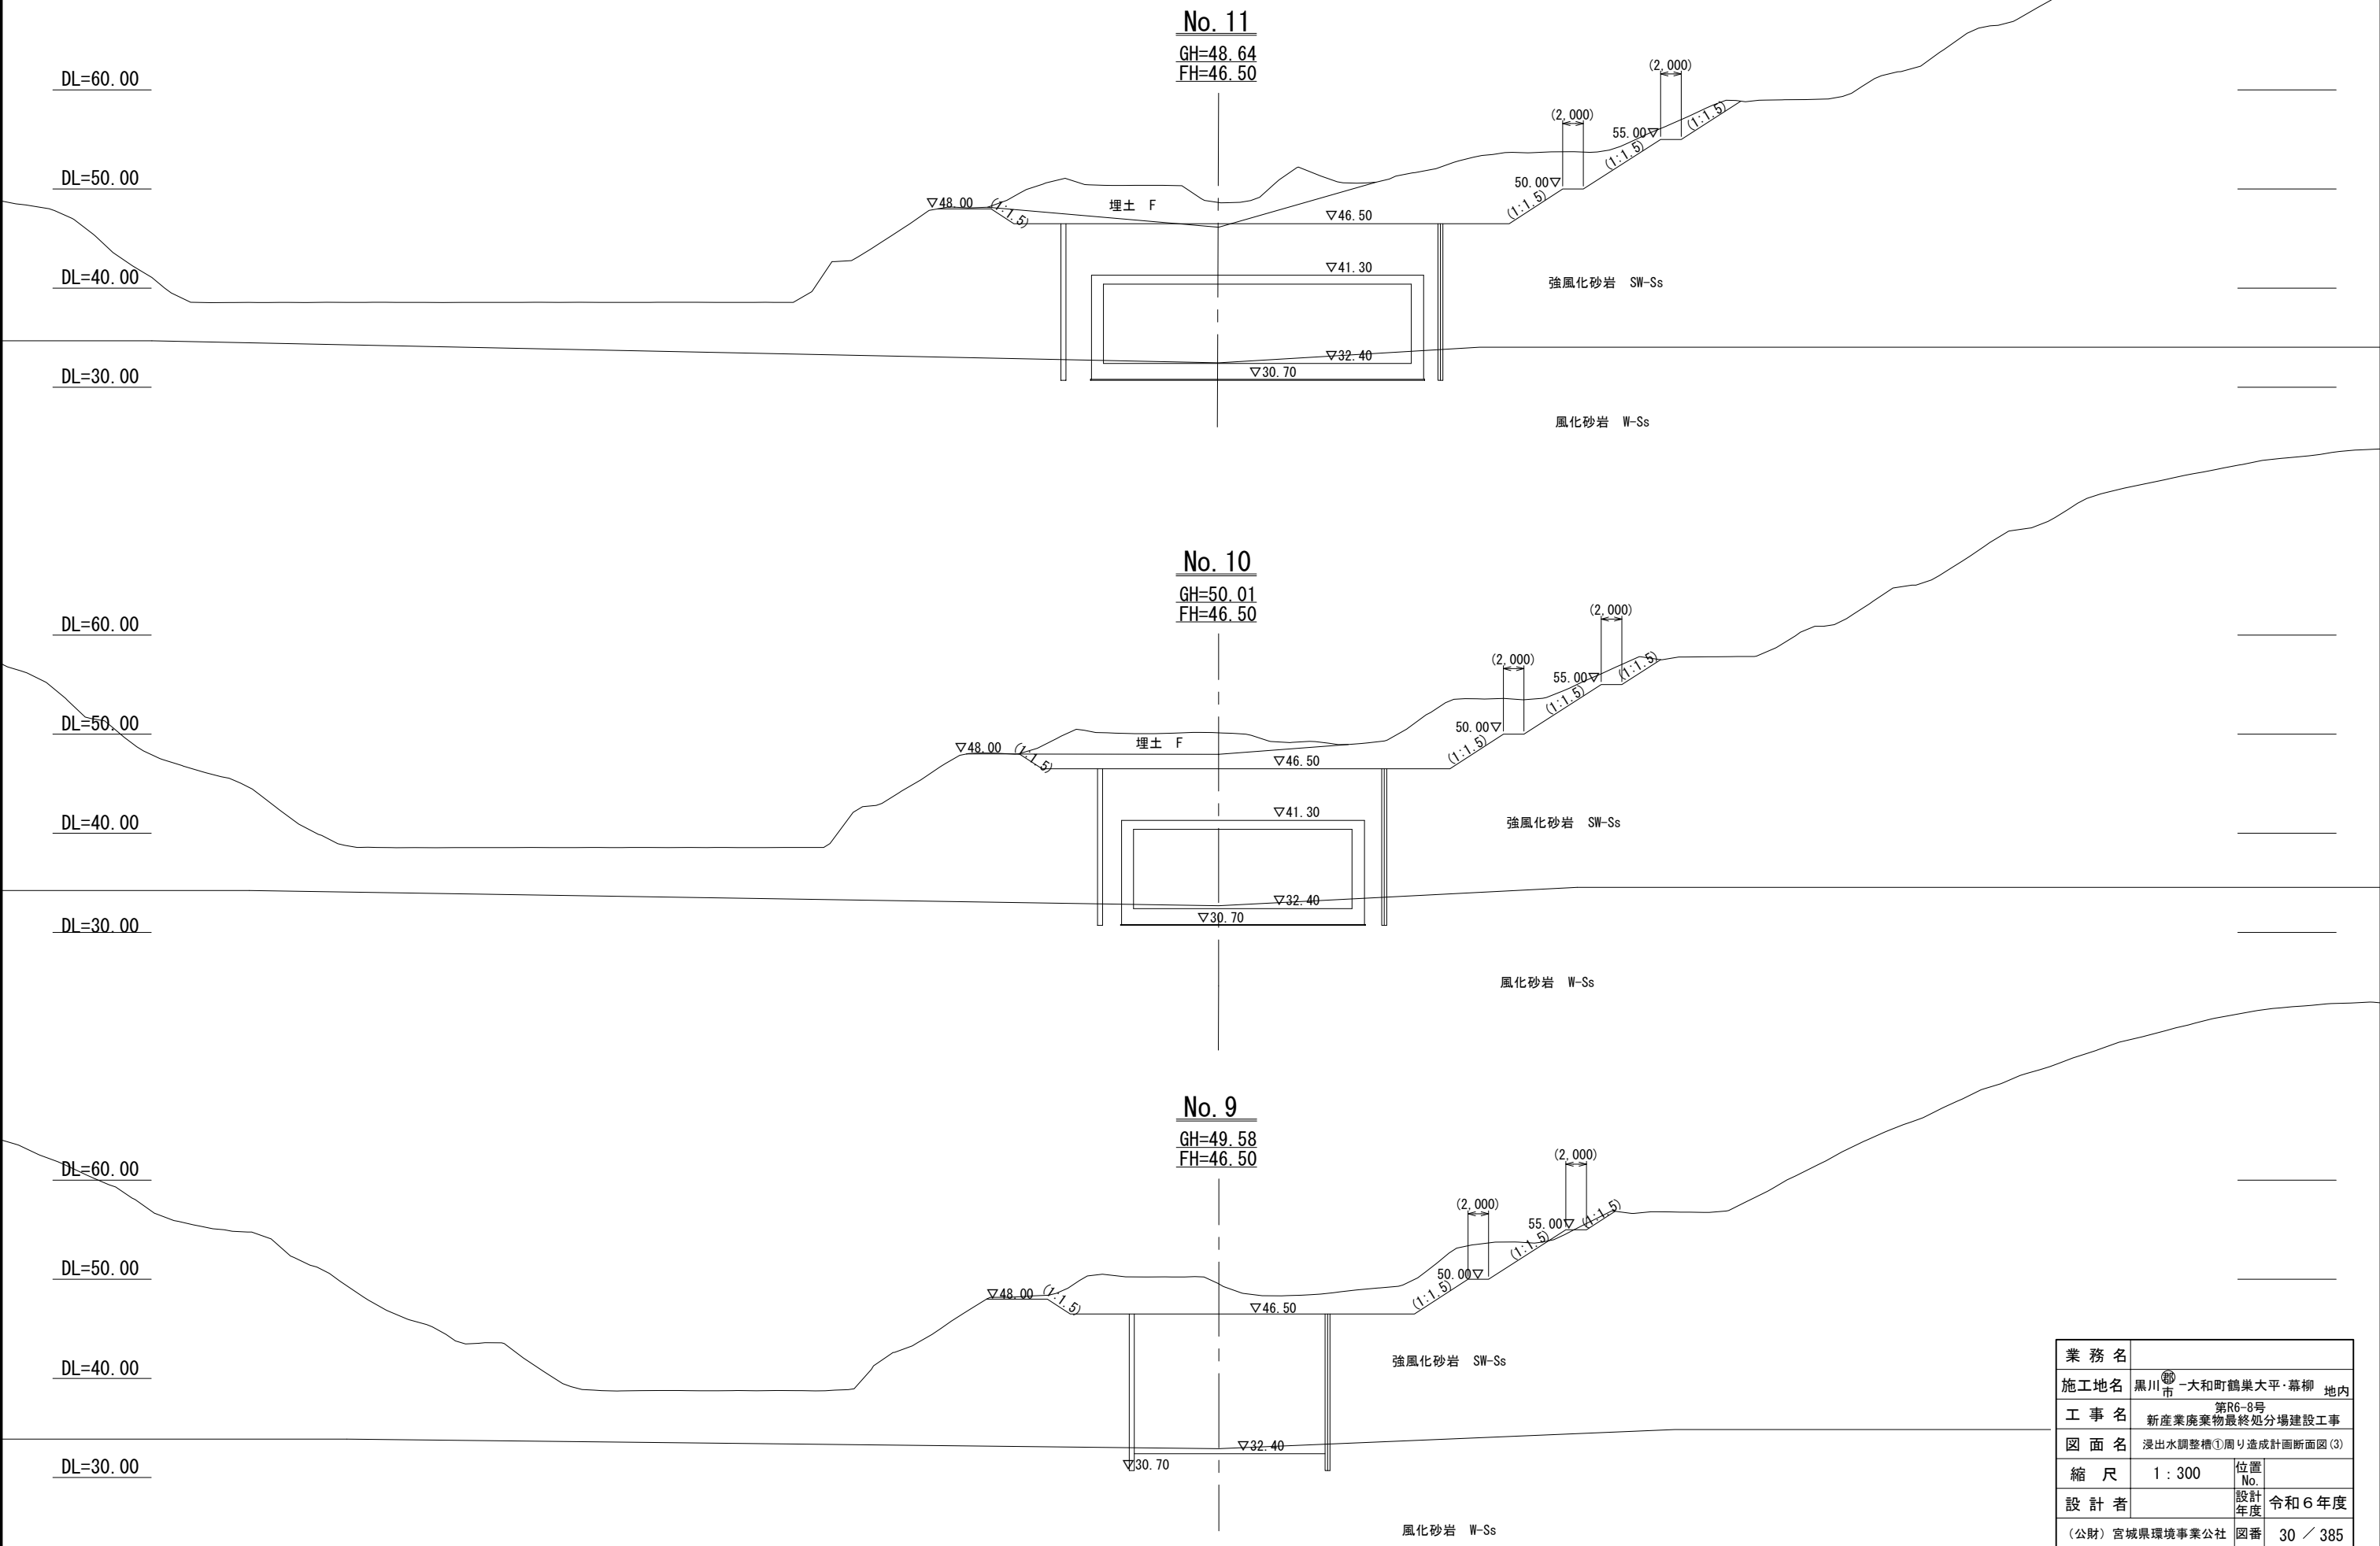

業務名			
施工地名	黒川市	大和町鶴巣大平・幕柳	地内
工事名	第R6-8号 新産業廃棄物最終処分場建設工事		
図面名	浸出水調整槽①周り造成計画断面図(3)		
縮尺	1:300	位置No.	
設計者		設計年度	令和6年度
(公財)宮城県環境事業公社	図番	30	385

浸出水調整槽①周り造成計画断面図(4)


S=1:300

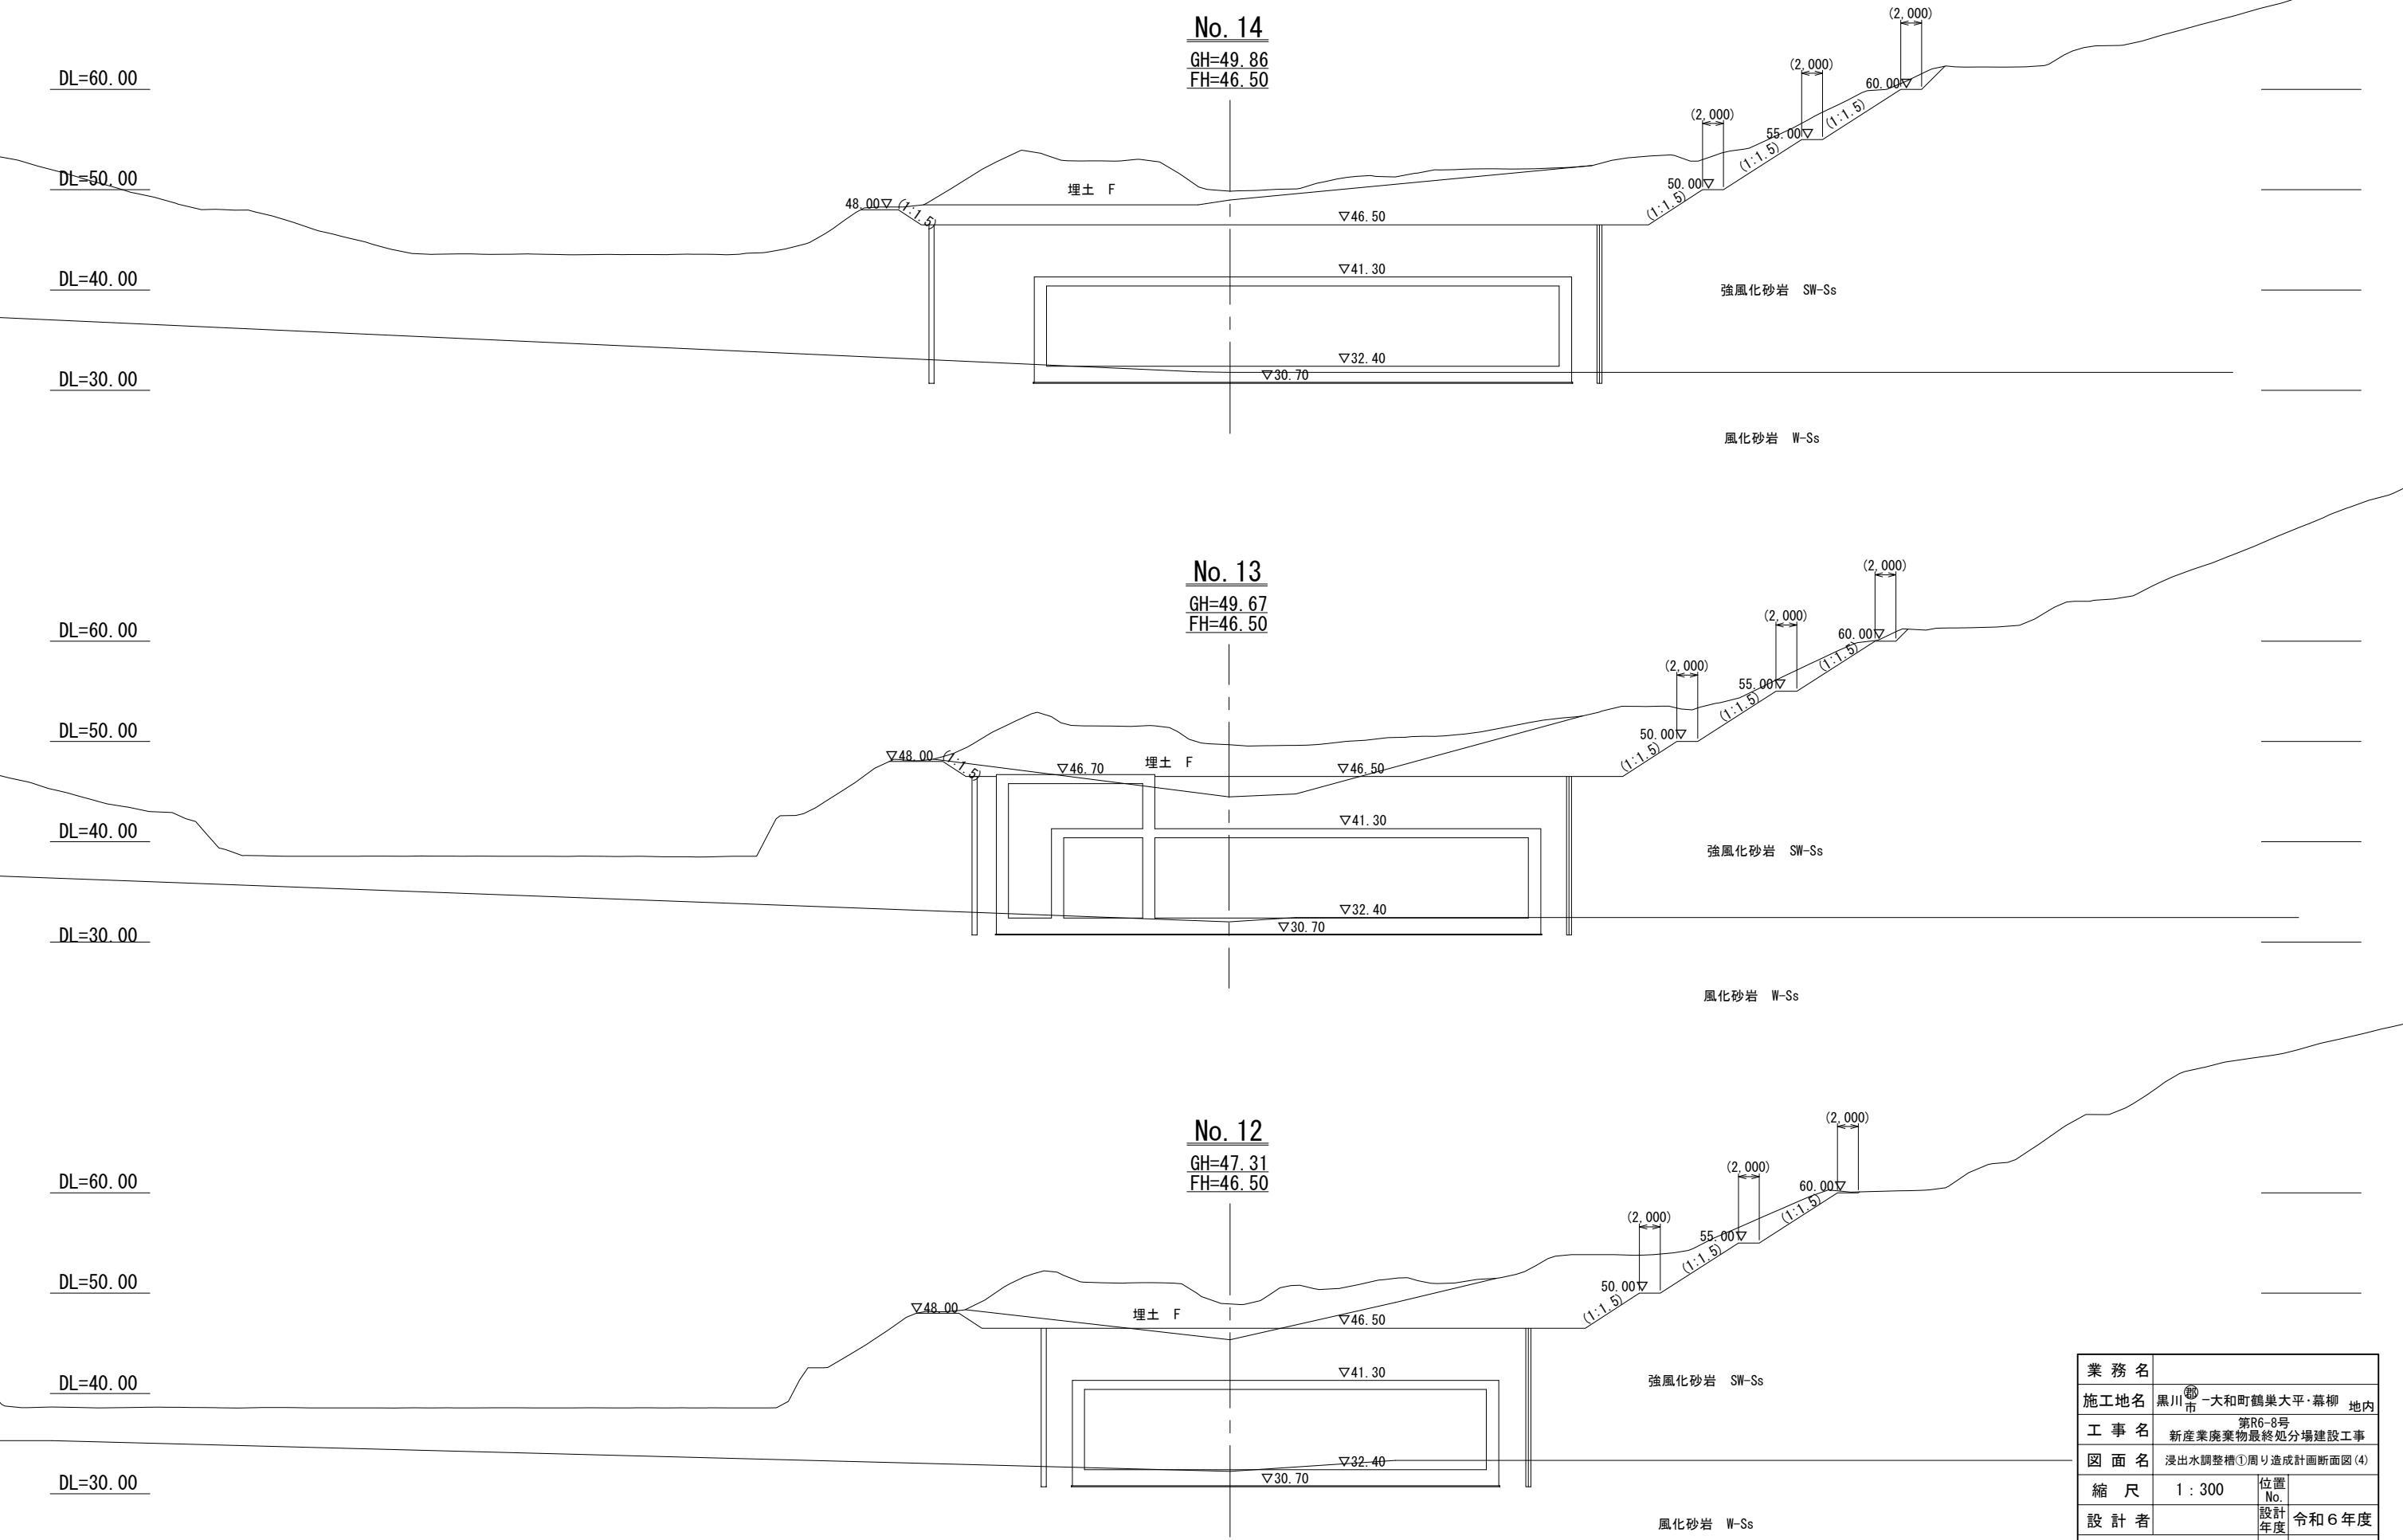

業務名			
施工地名	黒川市	大和町鶴巣大平・幕柳	地内
工事名	第R6-8号 新産業廃棄物最終処分場建設工事		
図面名	浸出水調整槽①周り造成計画断面図(4)		
縮尺	1:300	位置No.	
設計者		設計年度	令和6年度
(公財)宮城県環境事業公社	図番	31	385

浸出水調整槽①周り造成計画断面図(5)

S=1:300

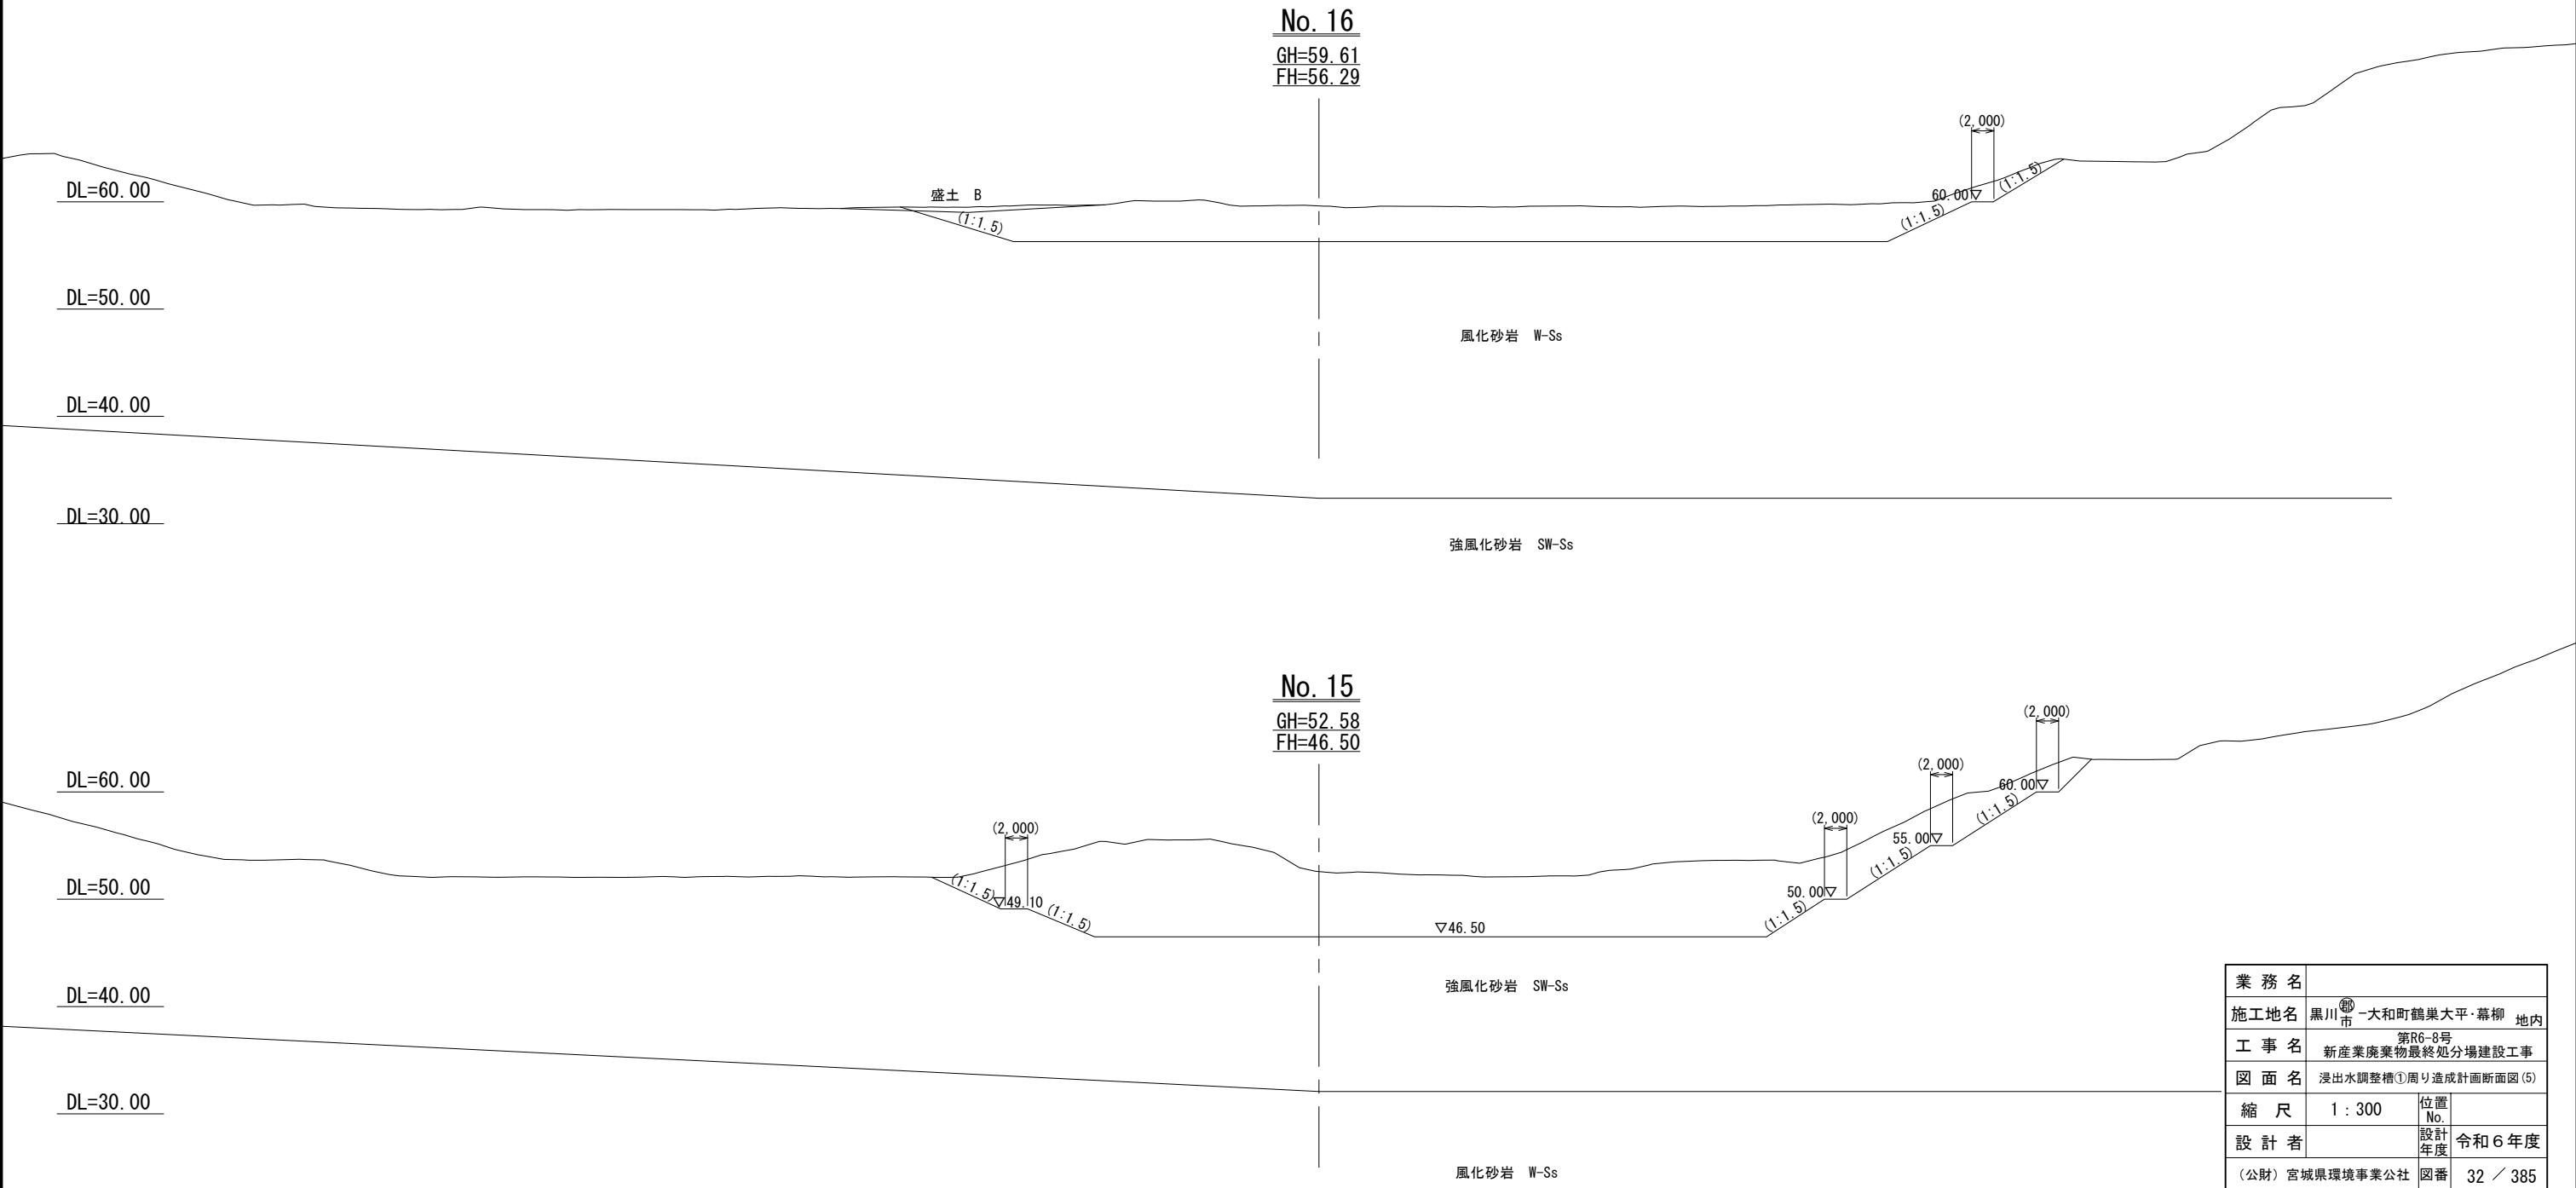

業 務 名			
施工地名	黒川市	大和町鶴巣大平・幕柳	地内
工 事 名	第R6-8号 新産業廃棄物最終処分場建設工事		
図 面 名	浸出水調整槽①周り造成計画断面図(5)		
縮 尺	1 : 300	位置 No.	
設 計 者		設計年度	令和 6 年度
(公財) 宮城県環境事業公社	図番	32 / 385	